


План первого этажа

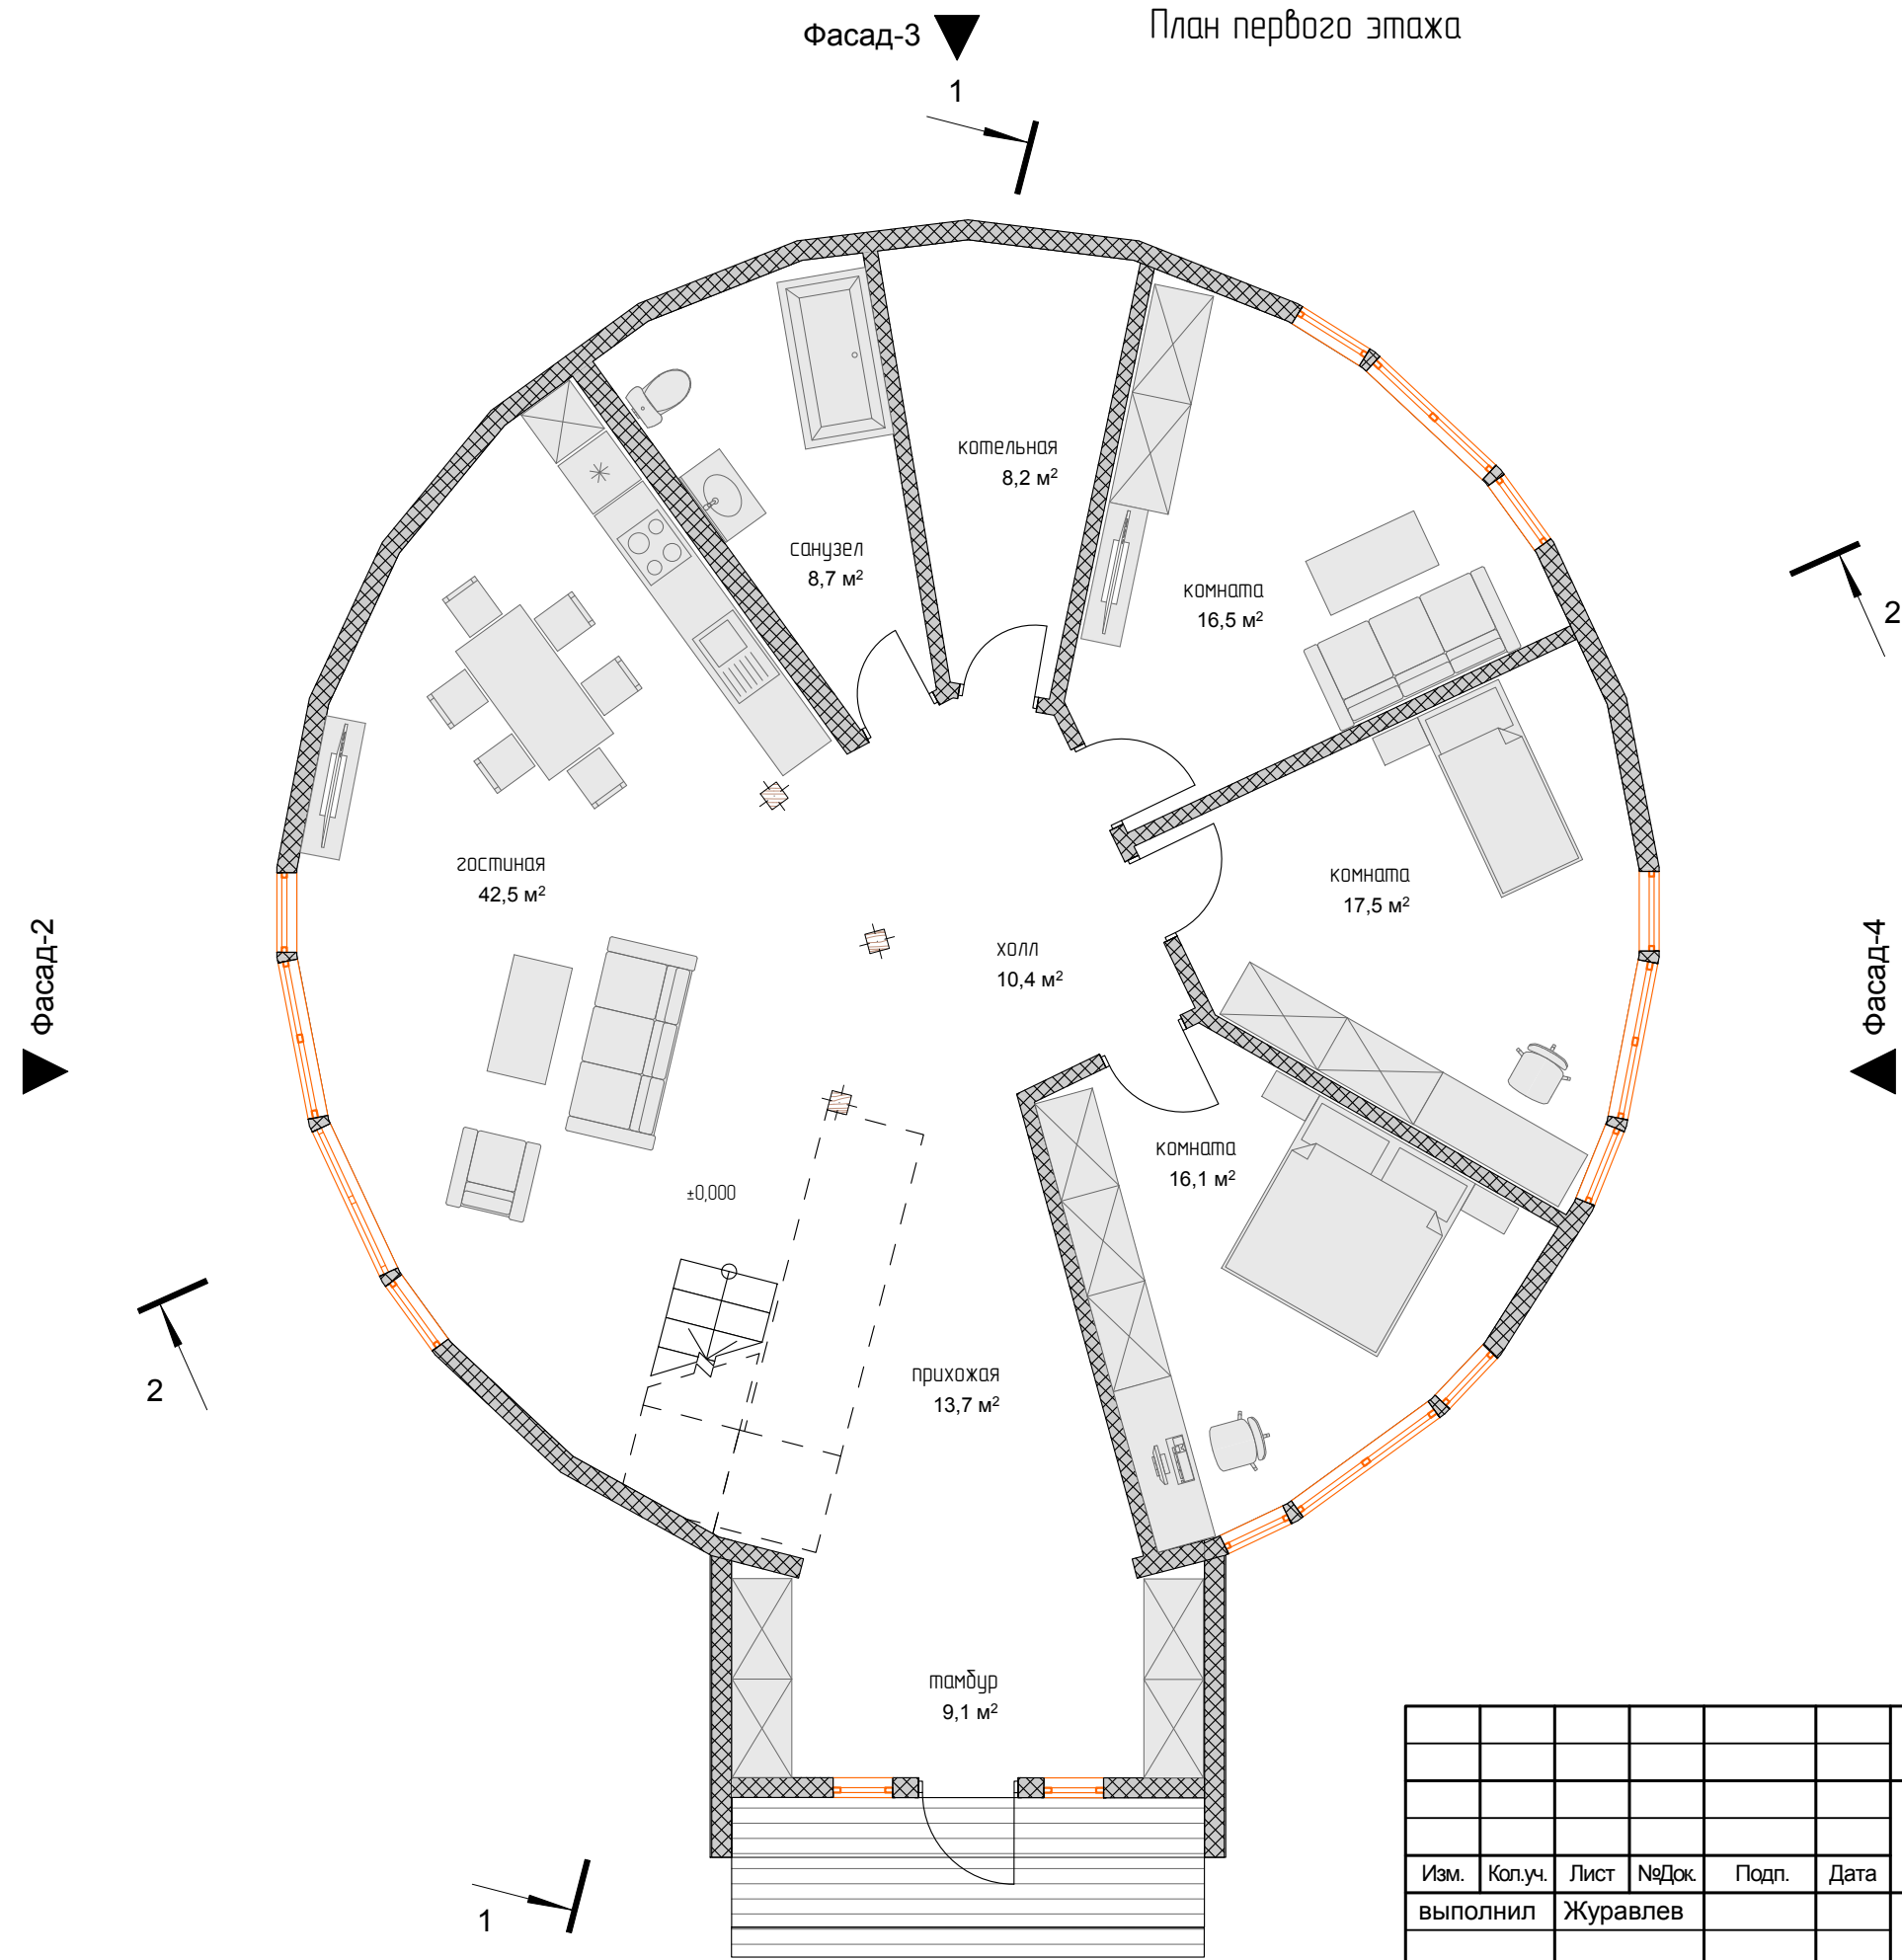

Площадь этажа – 142,7 кв. м

Изм.	Кол.уч.	Лист	№Док.	Подп.	Дата				
выполнил	Журавлев					Купольный дом	Стадия	Лист	Листов
							ЭП	03	
проверил	Глебов					План первого этажа	ООО "Динамика"		