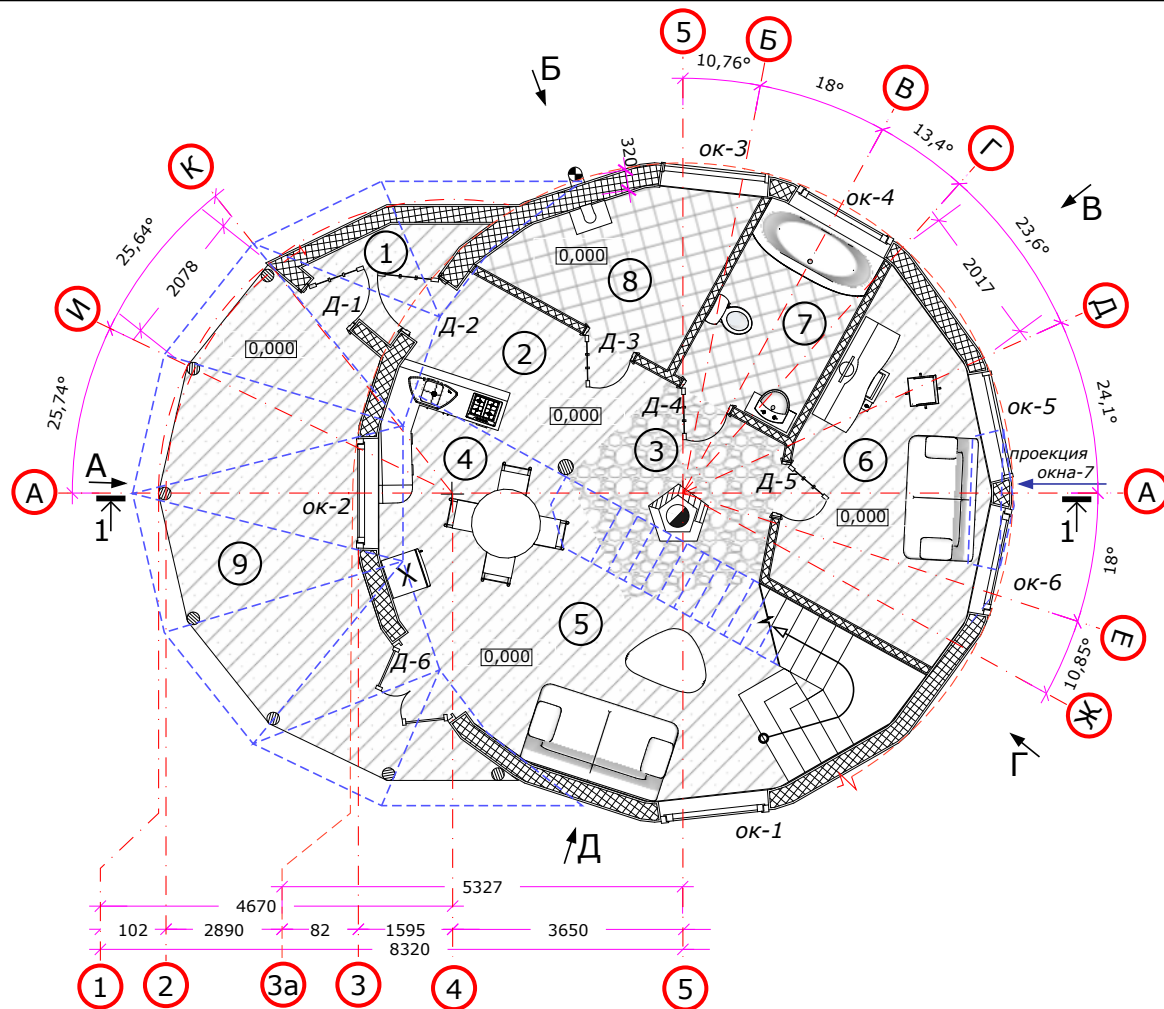


Согласовано

Взам. инв. 1Подп. и дата

ИНВ. 1 ПОДЛ.

[illegible]


## Индивидуальный жилой дом

**План первого этажа**  
**М 1:120**

Стадия	Лист	Листов
П	1	10

# План мансарды М 1:120

Экспликация помещений		
№	Название помещений	Площадь, м²
1	Коридор	5,13
2	Спальня	14,53
3	Санузел	12,24
4	Гардероб	8,14
Общая площадь мансарды		40,04
Общая площадь дома		137,83

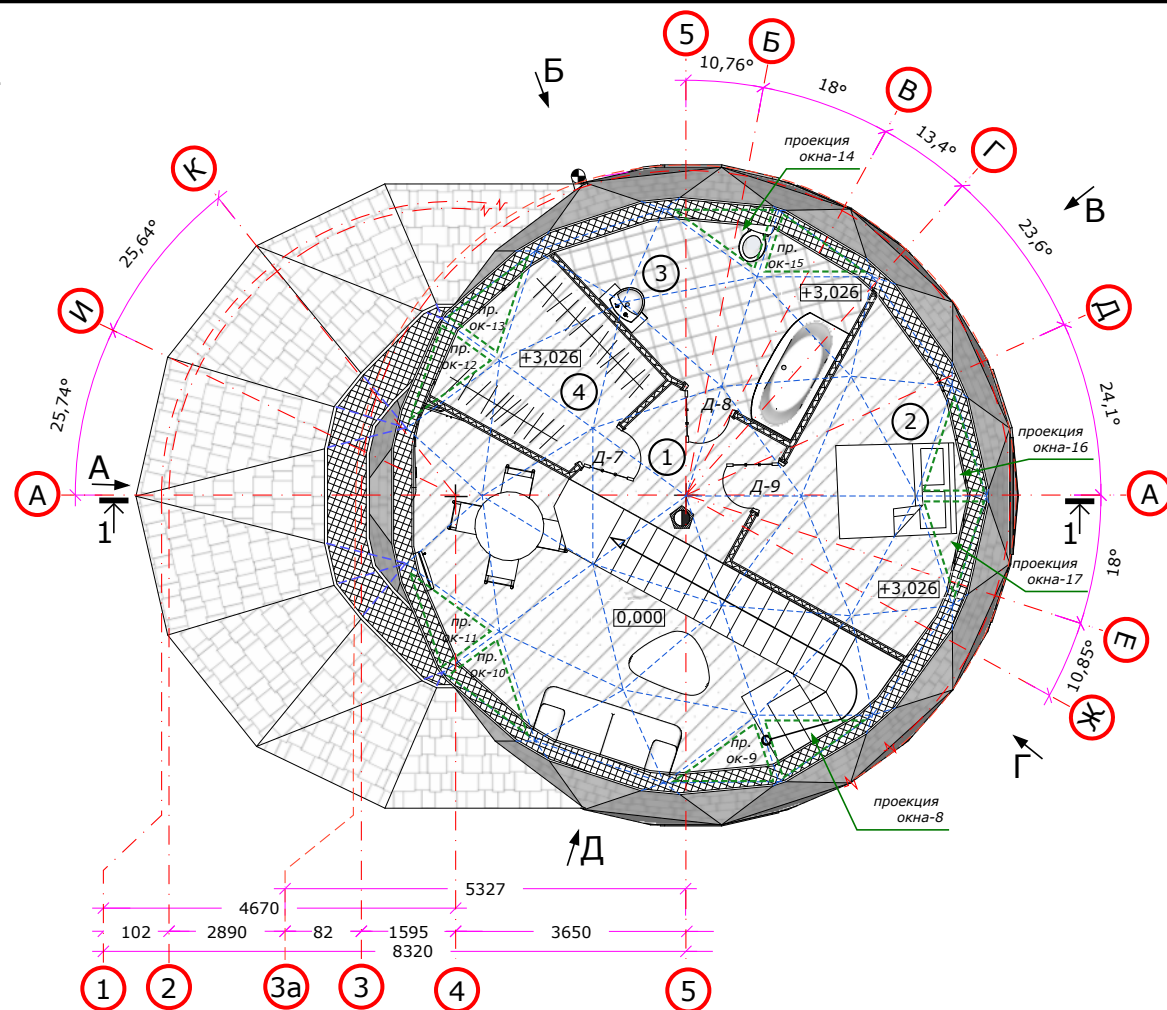

Изм.	Кол.уч.	Лист	¹док.	Подп.	Дата

Индивидуальный жилой дом

План мансарды  
М 1:120

Стадия	Лист	Листов
П	2	10


Согласовано

Взам. инв.¹

Подп. и дата

Инв.¹ подл.

Разрез 1-1  
М 1:120

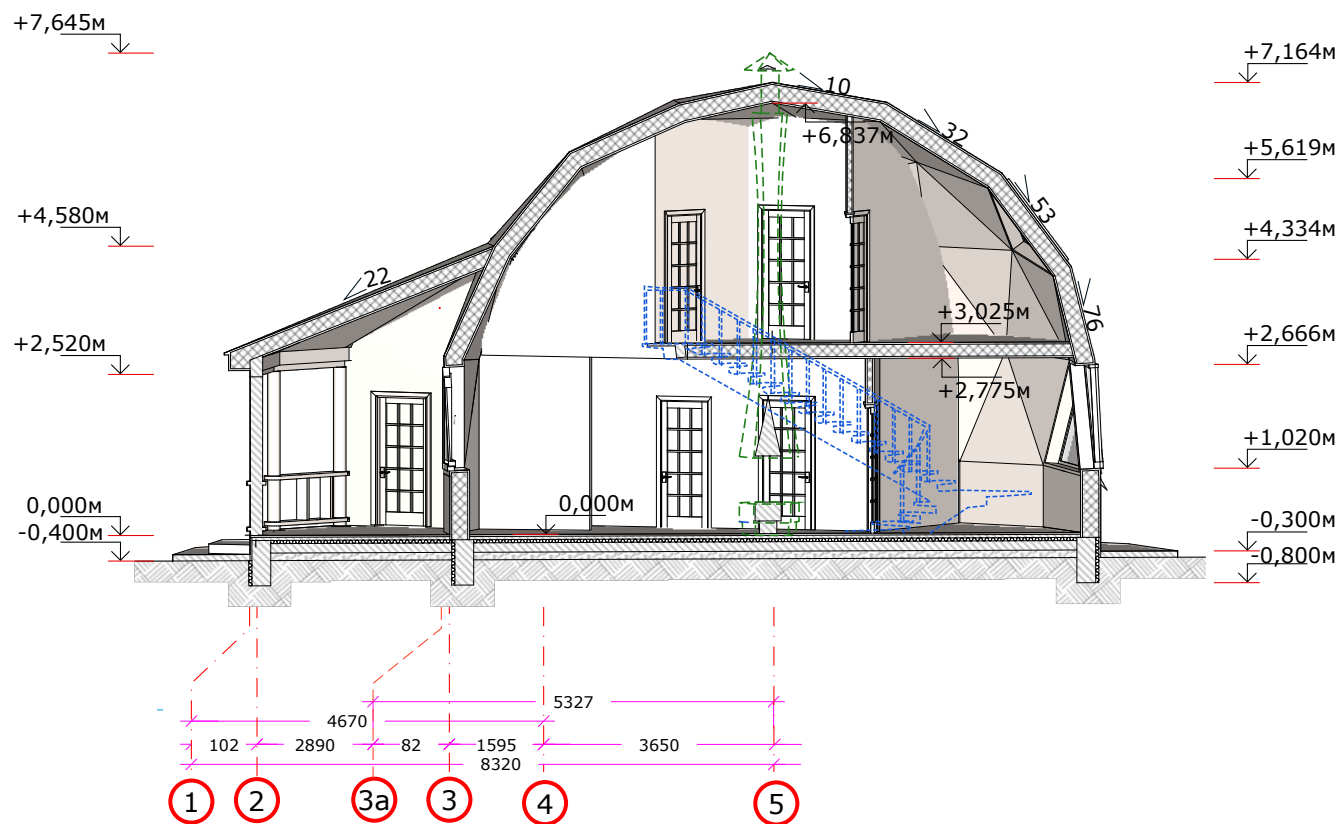

Согласовано

Взам. инв. <sup>1</sup>

Подп. и дата

Инв. <sup>1</sup> подл.

Изм.	Кол.уч.	Лист	<sup>1</sup> док.	Подп.	Дата

**Индивидуальный жилой дом**

**Разрез 1-1  
М 1:120**



Стадия	Лист	Листов
П	3	10



Вид Б

---

М 1:120

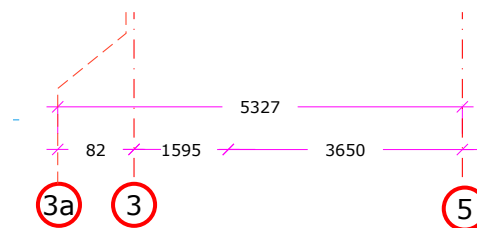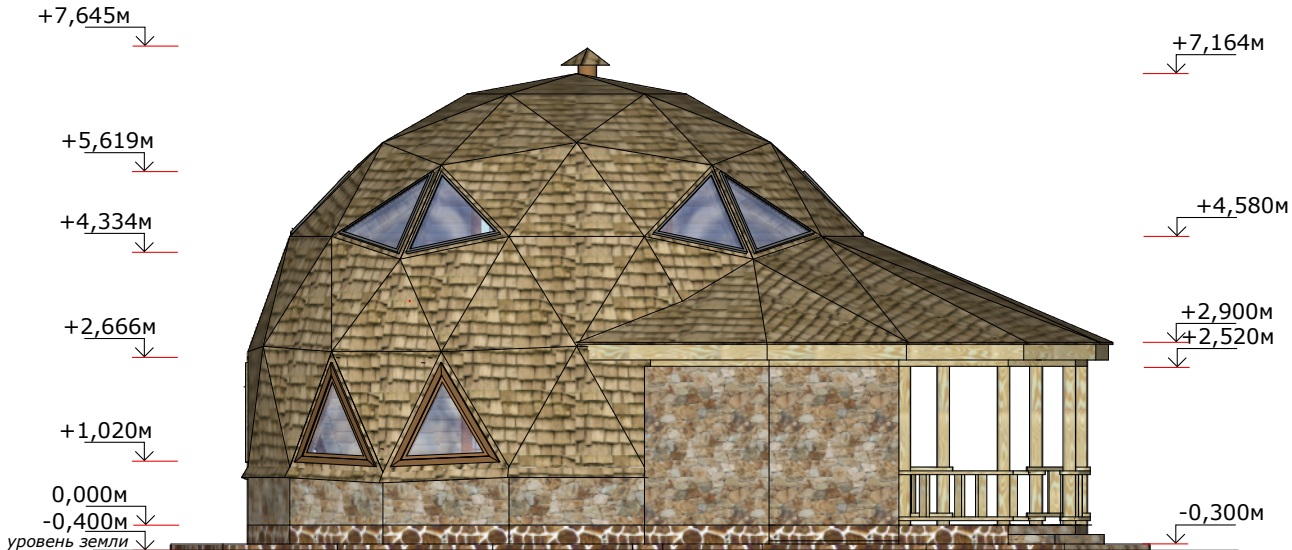


Изм.	Кол.уч.	Лист	¹ док.	Подп.	Дата				
						Индивидуальный жилой дом	Стадия	Лист	Листов
							П	5	10
						Вид Б М 1:120			



Вид В


---

М 1:120

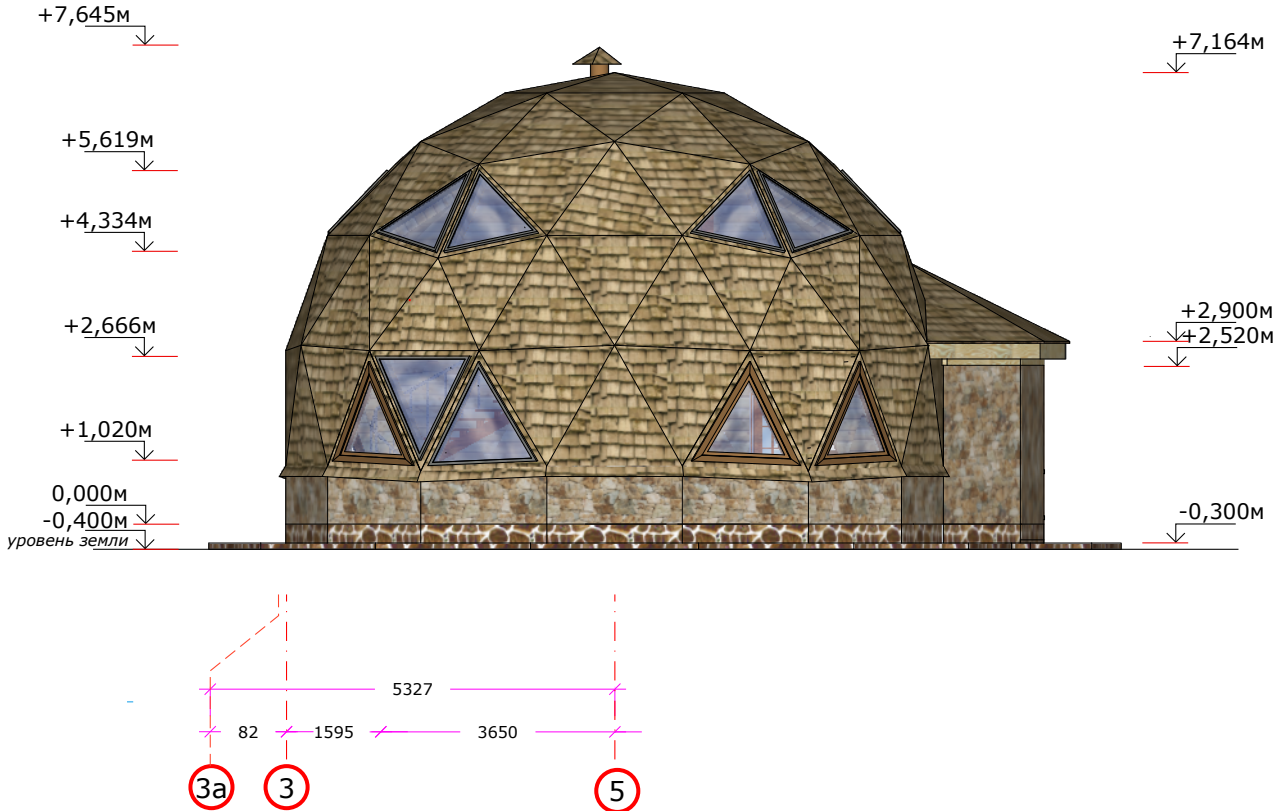

Изм.	Кол.уч.	Лист	¹док.	Подп.	Дата	Индивидуальный жилой дом		Стадия	Лист	Листов
								П	6	10
						Вид В М 1:120				

Вид Г  
М 1:120

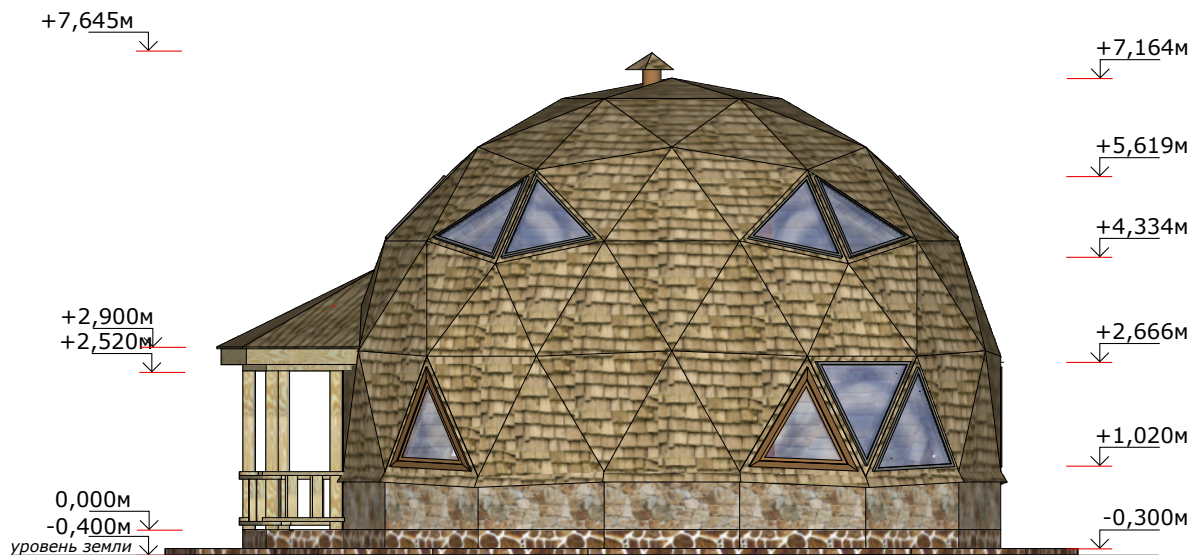

Согласовано

Взам. инв. <sup>1</sup>

Подп. и дата

Инв. <sup>1</sup> подл.



Изм.	Кол.уч.	Лист	<sup>1</sup> док.	Подп.	Дата

Индивидуальный жилой  
дом

Вид Г  
М 1:120

Стадия	Лист	Листов
П	7	10

Вид Д  
М 1:120

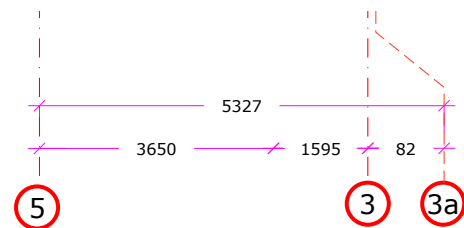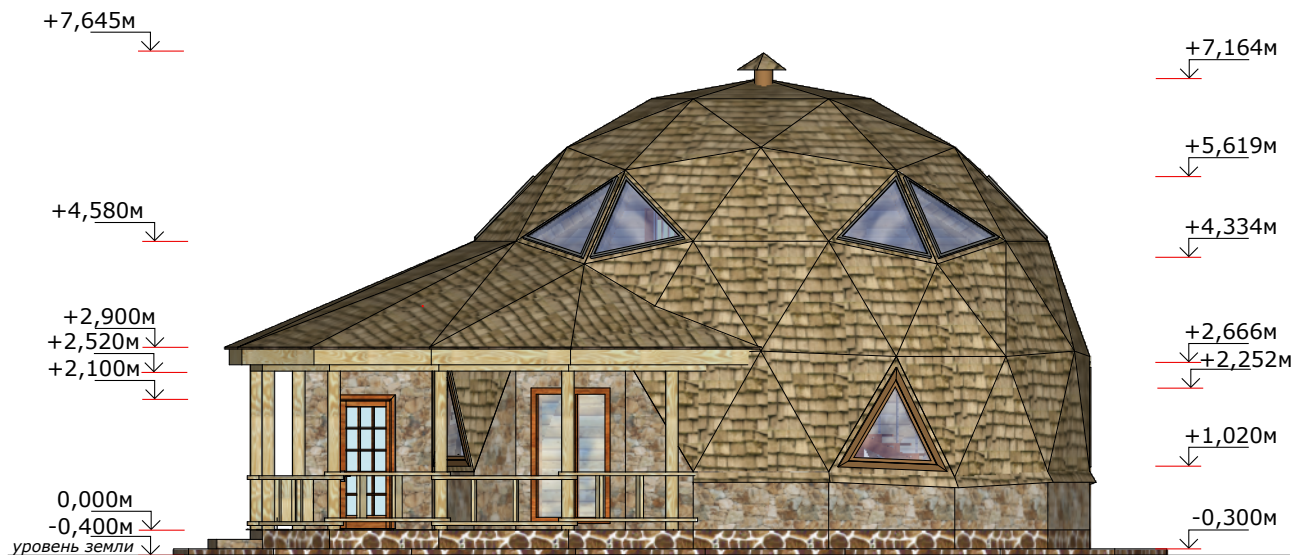

Согласовано

Взам. инв. <sup>1</sup>

Подп. и дата

Инв. <sup>1</sup> подл.

<b>Изм.</b>	<b>Кол.уч.</b>	<b>Лист</b>	<b>¹док.</b>	<b>Подп.</b>	<b>Дата</b>


**Индивидуальный жилой дом**

**Вид Д  
М 1:120**

Стадия	Лист	Листов
П	8	10







Инв. <sup>1</sup> подл.	Подп. и дата	Взам. инв. <sup>1</sup>	Согласовано		

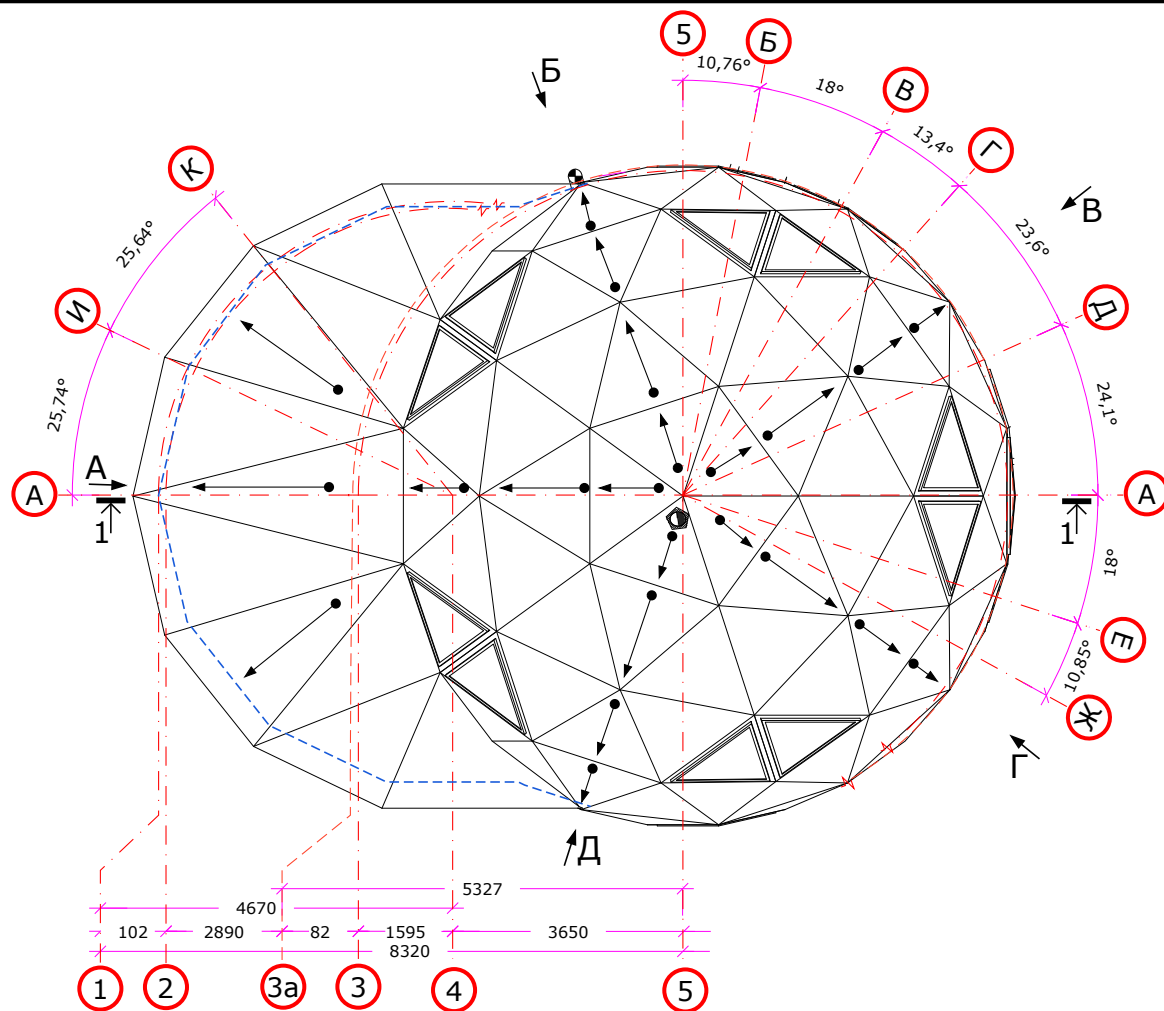

<b>Изм.</b>	<b>Кол.уч.</b>	<b>Лист</b>	<b>¹ док.</b>	<b>Подп.</b>	<b>Дата</b>	<b>Индивидуальный жилой дом</b>	Стадия	Лист	Листов
							П	9	10
						<b>План кровли М 1:120</b>			

# Спецификация дверных и оконных блоков

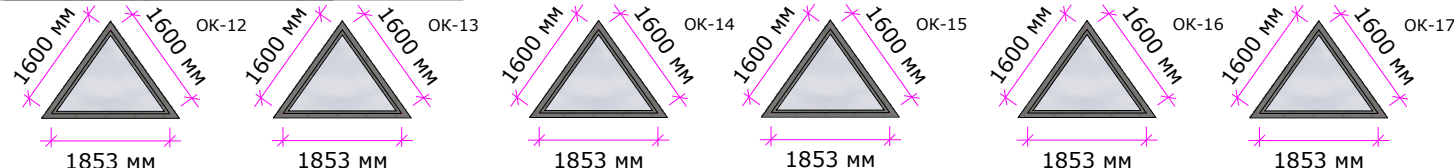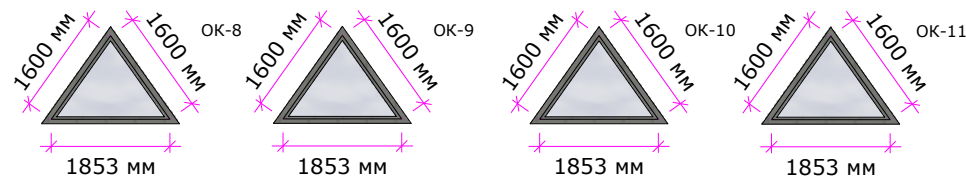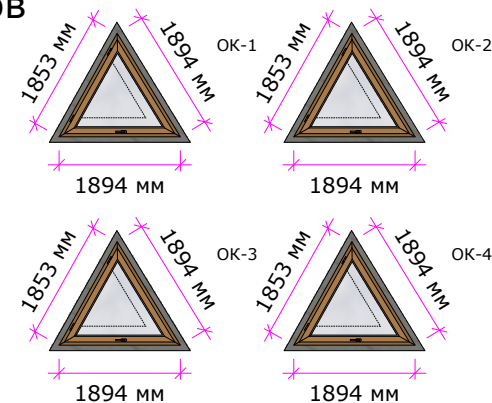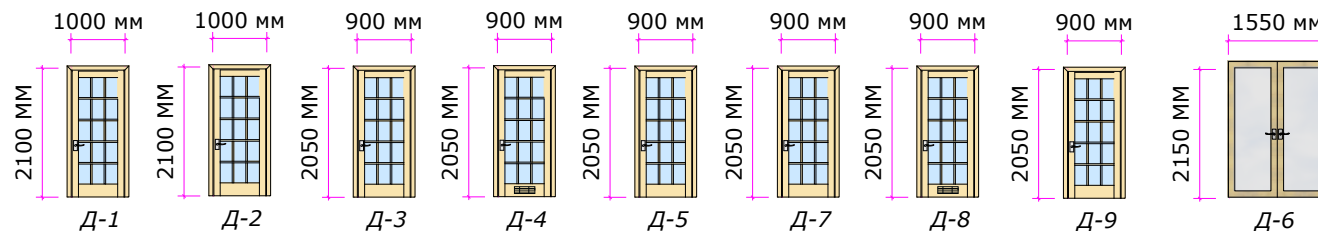

## Дверные блоки

№	Размер проёма, мм	Толщина стены, мм	Количество, шт.	Открытие	Примечание
1	1000*2100	320	1	правая	
2	1000*2100	320	1	левая	
3	900*2050	140	1	левая	
4	900*2050	140	1	левая	вент.решётка снизу
5	900*2050	140	1	правая	
6	1550*2150	140	2	правая, левая	
7	900*2050	100	1	левая	
8	900*2050	100	1	левая	вент.решётка снизу
9	900*2050	100	1	левая	

Согласовано

Взам. инв.¹

Подп. и дата

Инв.¹ подл.

<b>Изм.</b>	<b>Кол.уч.</b>	<b>Лист</b>	<b>¹док.</b>	<b>Подп.</b>	<b>Дата</b>

**Индивидуальный жилой дом**

**Спецификация дверных и оконных блоков**

Стадия	Лист	Листов
П	10	10