


Согласовано

Взам. инв.¹

Подп. и дата


Инв.¹ подл.

План 1-го этажа
М 1:120

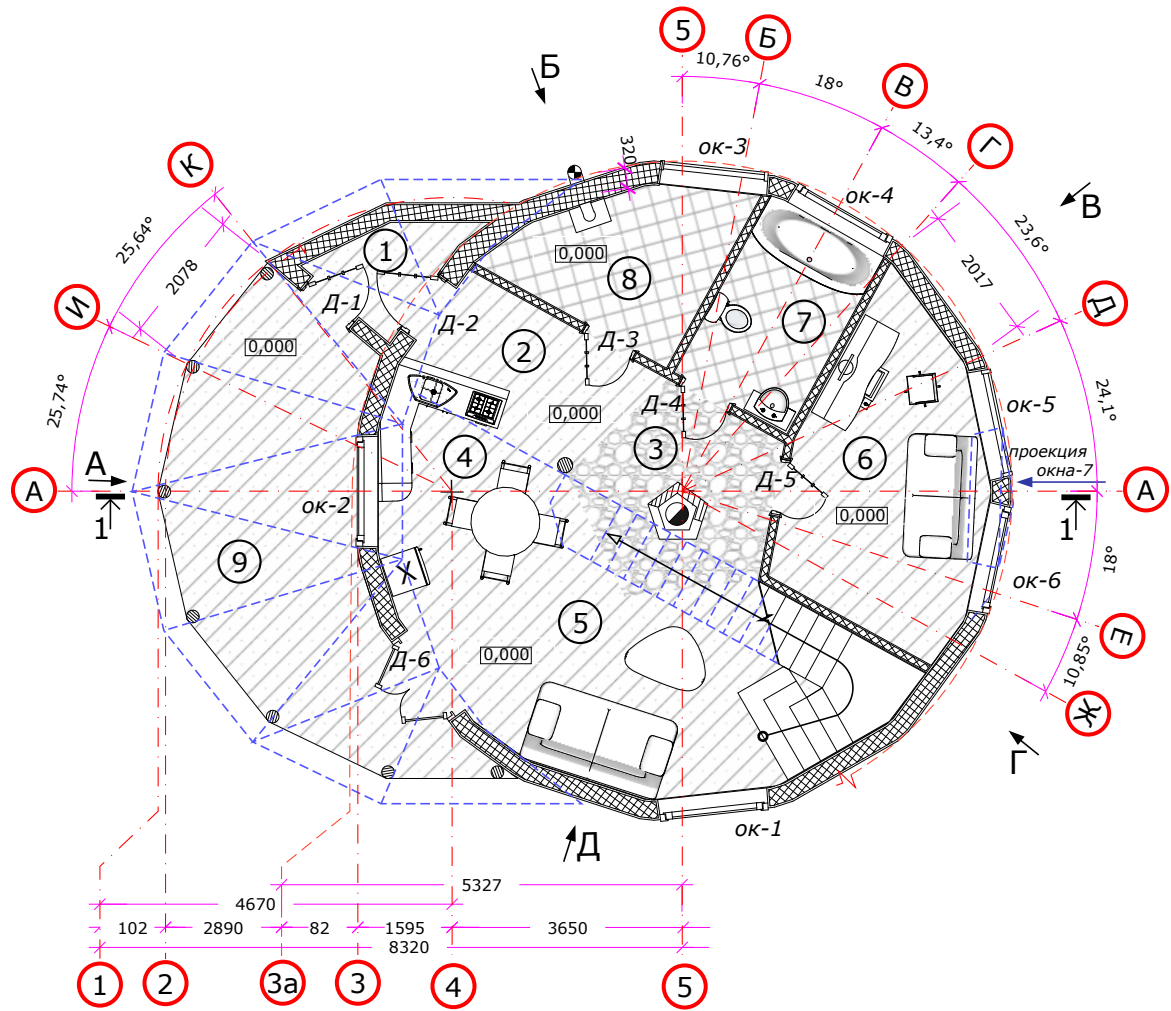

Экспликация помещений 1 эт.		
№	Название помещений	Площадь, м²
1	Тамбур	3,65
2	Прихожая	5,67
3	Каминная	8,05
4	Кухня	8,9
5	Гостиная	21,04
6	Кабинет	14,02
7	Санузел	6,68
8	Котельная	7,33
9	Веранда	22,45
Общая площадь 1 эт.		97,79


План мансарды
М 1:120

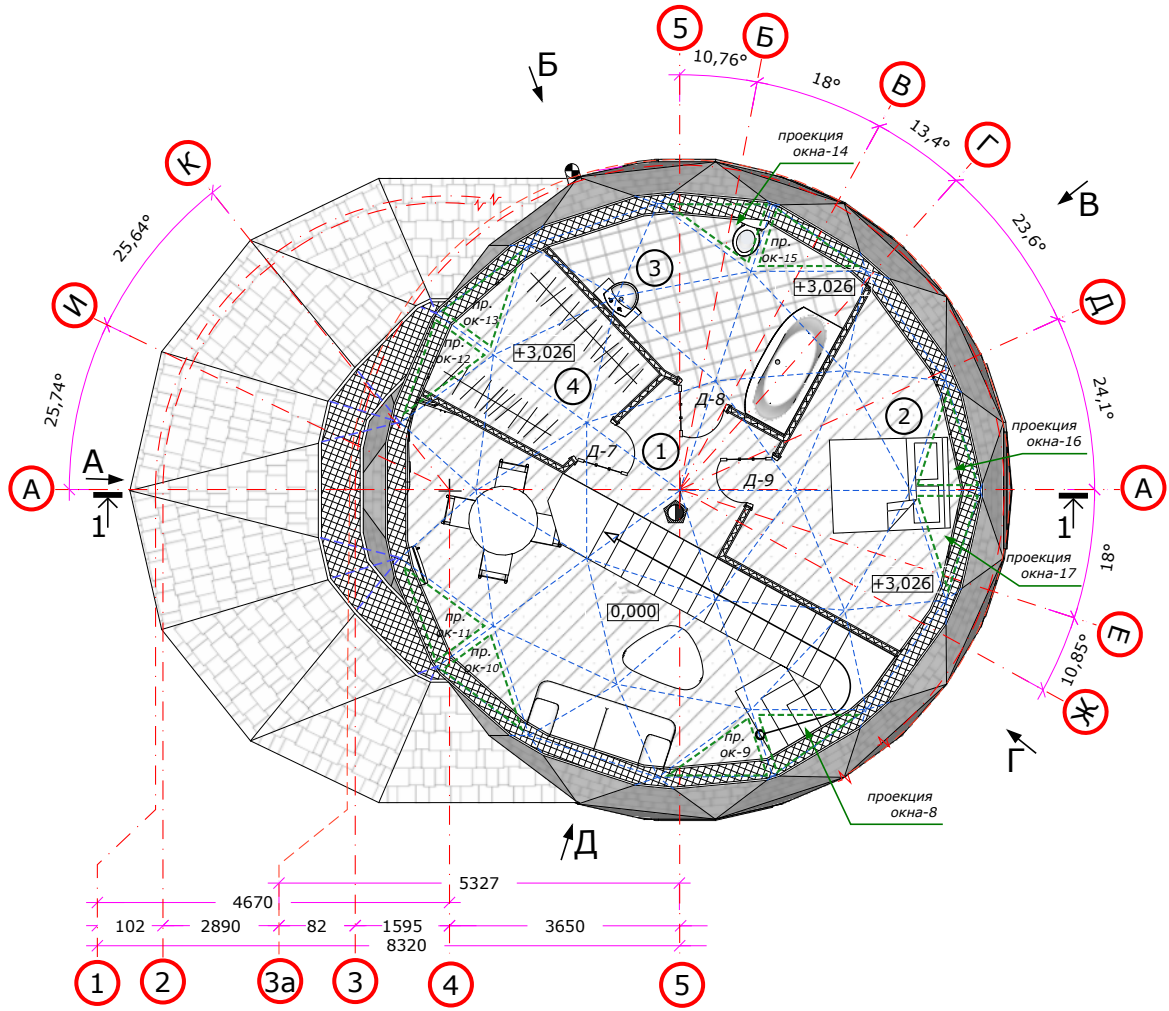


Экспликация помещений мансарды		
№	Название помещений	Площадь, м²
1	Коридор	5,13
2	Спальня	14,53
3	Санузел	12,24
4	Гардероб	8,14
Общая площадь мансарды		40,04
Общая площадь дома		137,83

Изм.	Кол.уч.	Лист	¹ док.	Подп.	Дата	Индивидуальный жилой дом	Стадия	Лист	Листов
							П	1	5
						План первого этажа; План мансарды М 1:120			


M 1:120

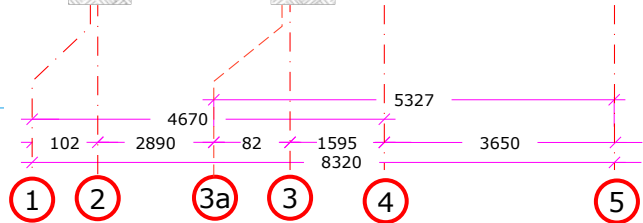

M 1:120

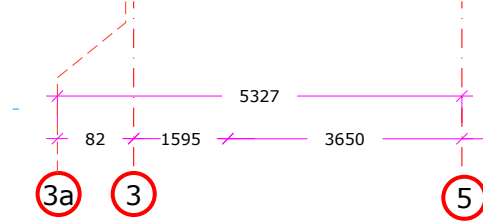

M 1:120

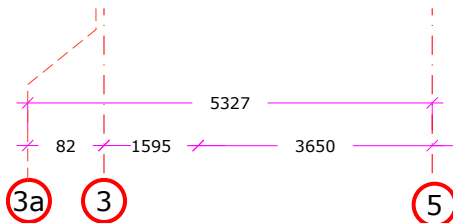

Индивидуальный жилой дом	Стадия	Лист	Листов
	П	2	5
Разрез 1-1; Вид А; Вид Б М 1:120			



Согласовано

Взам. инв.¹



Подп. и дата

Инв.¹ подл.



Вид В
М 1:120

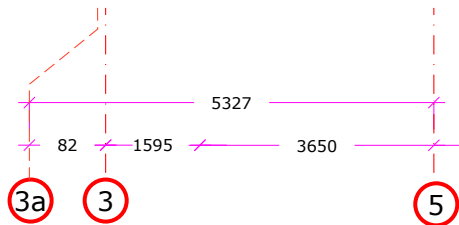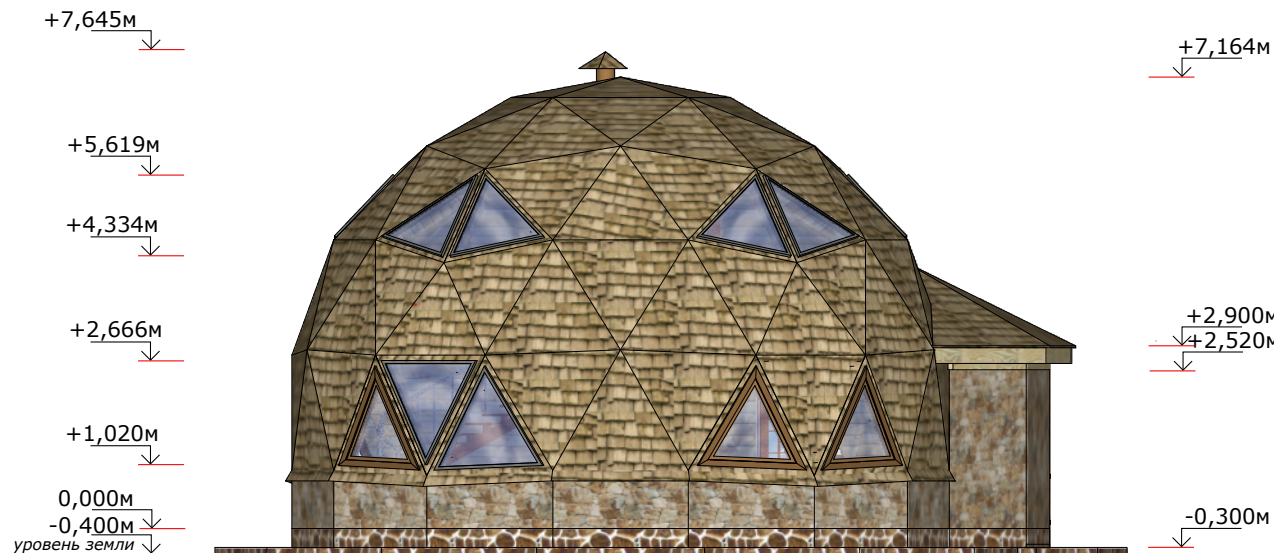

Вид Г
М 1:120

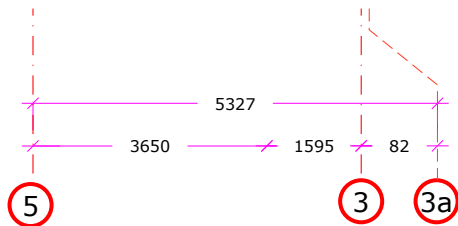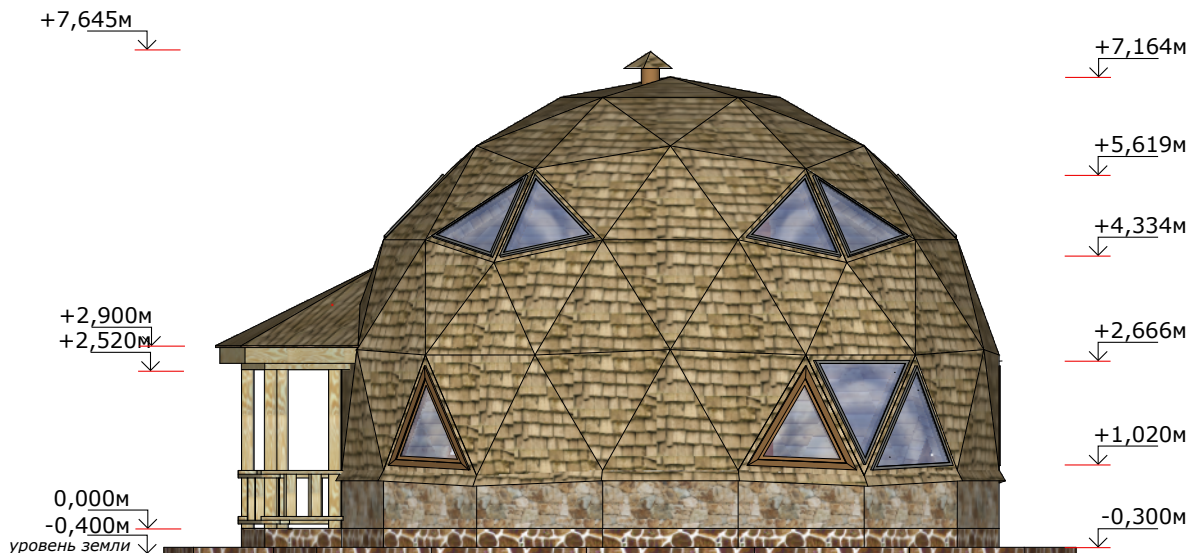


Вид Д
М 1:120

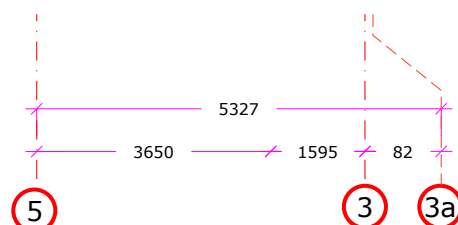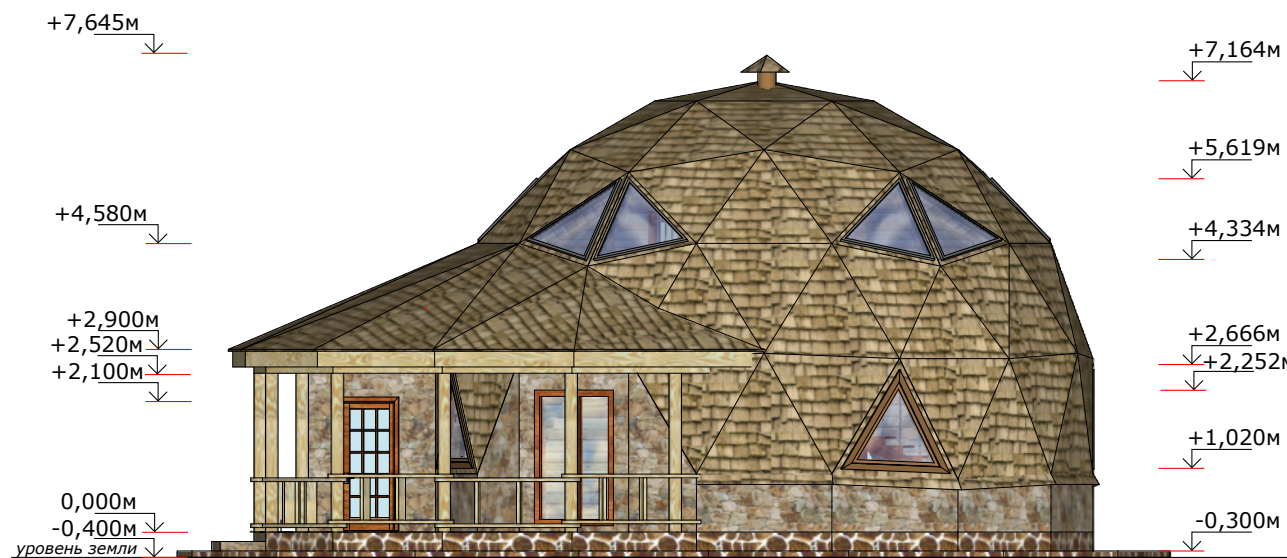

Изм.	Кол.уч.	Лист	¹док.	Подп.	Дата	Индивидуальный жилой дом Вид В; Вид Г; Вид Д М 1:120	Стадия	Лист	Листов
							П	3	5






План кровли М 1:100

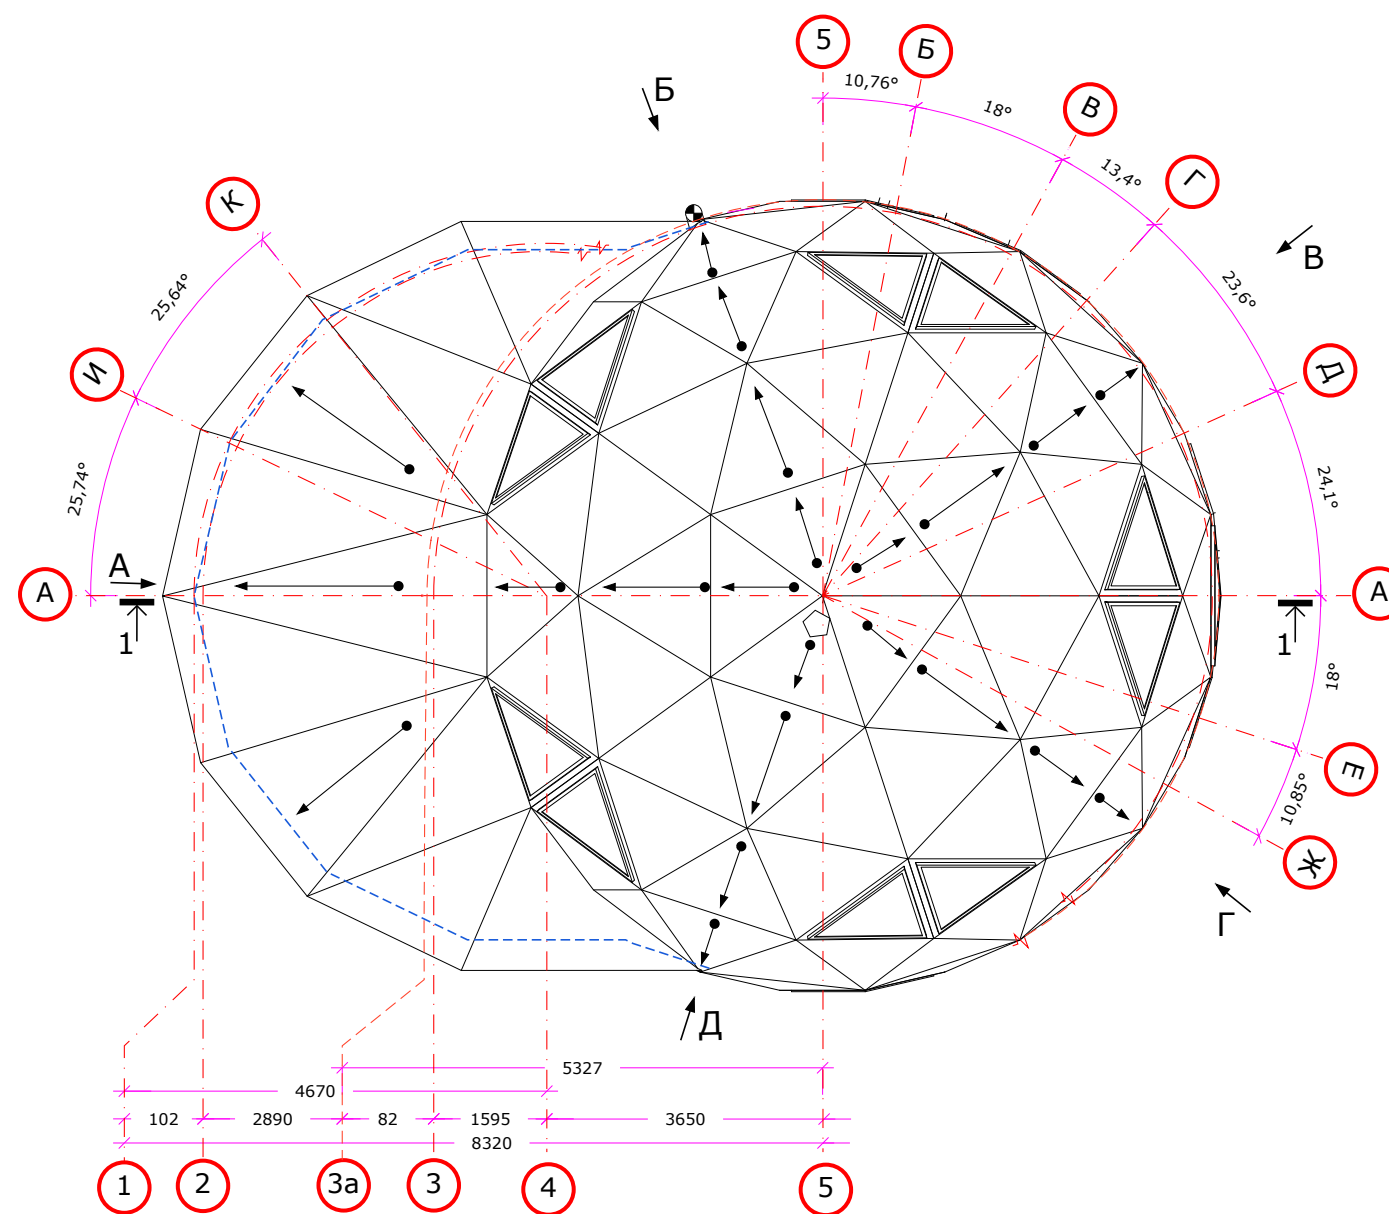

Согласовано			
Инв. 1 подл.	Подп. и дата	Взам. инв. 1	

Изм.	Кол.уч.	Лист	№ док.	Подп.	Дата				
						Индивидуальный жилой дом	Стадия	Лист	Листов
							П	4	5
						План кровли М 1:100			

Спецификация дверных и оконных блоков

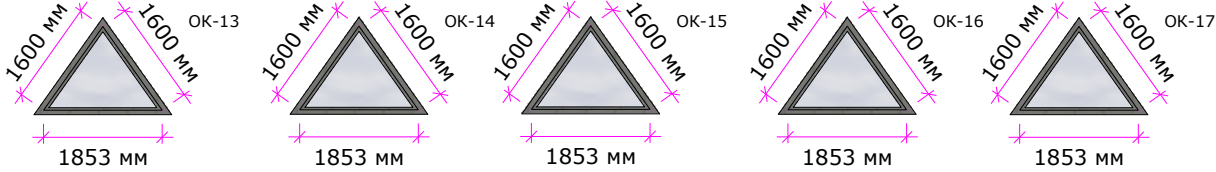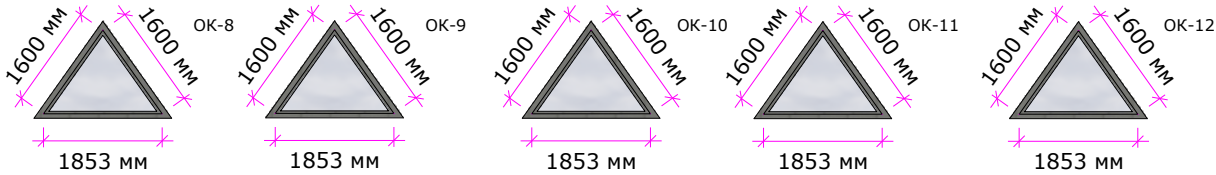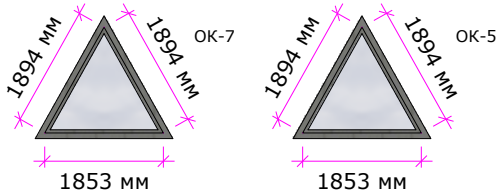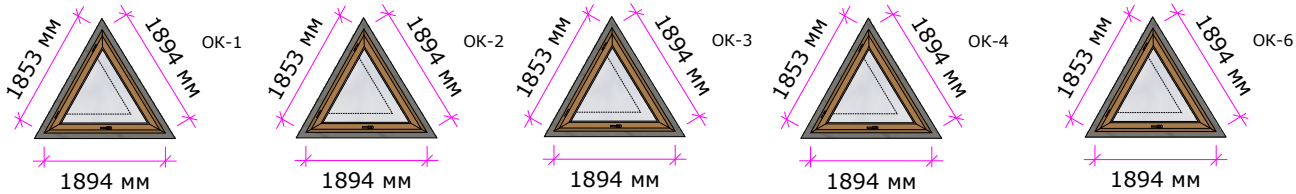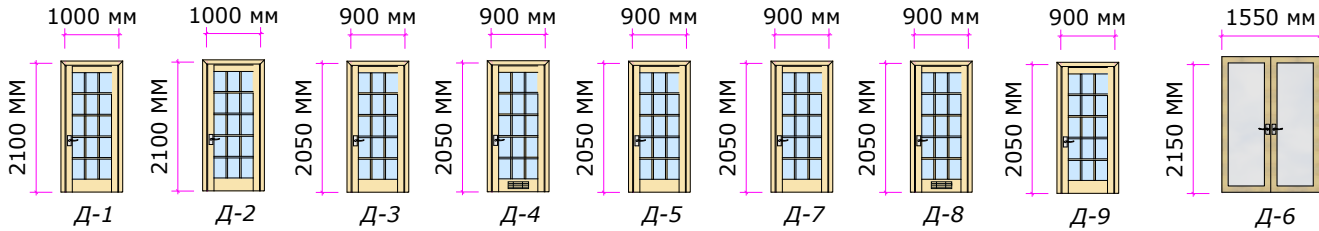

Дверные блоки					
№	Размер проёма, мм	Толщина стены, мм	Количество, шт.	Открытие	Примечание
1	1000*2100	320	1	правая	
2	1000*2100	320	1	левая	
3	900*2050	140	1	левая	
4	900*2050	140	1	левая	вент.решётка снизу
5	900*2050	140	1	правая	
6	1550*2150	140	2	правая, левая	
7	900*2050	100	1	левая	
8	900*2050	100	1	левая	вент.решётка снизу
9	900*2050	100	1	левая	

Согласовано			
Инв. ¹ подл.	Взам. инв. ¹		
	Подп. и дата		

Изм.	Кол.уч.	Лист	¹ док.	Подп.	Дата				
						Индивидуальный жилой дом		Стадия	Лист
								П	5
						Спецификация дверных и оконных блоков		Листов	5