

Оглавление

Обозначение	Наименование	Примечание
–АР	Архитектурные решения	

7

Лист	Наименование	Примечание
1	Общие данные (начало)	
2	Общие данные (окончание)	
3	Таблица материалов стен	
4	План 1-го этажа	
5	План 2-го этажа	
6	План кровли	
7	Разрез 1-1	
8	Фасад по оси 1 – 9	
9	Фасад по оси В – А	
10	Фасад по оси А – В	
11	Фасад по оси 9 – 1	
12	Схема дверных блоков. Спецификация элементов заполнения дверных проемов	
	Схема панелей окон. Схемы расположения элементов заполнения оконных проемов ОК1...ОК5	
13	План полов первого этажа. План полов второго этажа	
14	Экспликация полов	
15	Схема расположения лестницы Л1 на отм. 0.000. Схема расположения лестницы Л2 на отм. +3.000. 1 – 1. Спецификация элементов лестницы Л1	
16	Узлы 1...4. Ограждения С1...С10	
17	Сечение А – А. Узел А	
18	Панель ССВ	
19	Панель ССD	
20	Панель ААВ	
21	Вырезанные панели ААВ	
22	Вырезанная панель ССDCC	
23	Вырезанная панель ВАААВ	

Изм.	
Разр	
Пров	
ГИП	

Обозначение	Наименование	Примечание
	<u>Ссылочные документы</u>	
ГОСТ 16289-86	Окна и балконные двери деревянные с тройным остеклением для жилых и общественных зданий.	
ГОСТ 6629-88	Двери деревянные внутренние для жилых и общественных зданий	
	<u>Прилагаемые документы</u>	
	Руководство по сборке геодезических куполов	
	"Солнечный купол"	

Изм.	
Разр	
Пров	
ГИП	

Лист	Наименование	Примечание
12	Спецификация элементов заполнения дверных проемов	
15	Спецификация элементов лестницы Л1	

						- АР		
Изм.	Кол.уч.	Лист	Идок.	Подп.	Дата		Стадия	Лист
							РП	1
Разработал						Общие данные (начало)		
Проверил								
ГИП								

**Согласовано**

- | Инв. N подл. | Подп. и дата | Взам. инв. N |
|--------------|--------------|--------------|
|--------------|--------------|--------------|

Согласовано:

Согласована:						
ОВ				30		
ВК						

Наименование	Ед. изм.	Количество
Этажность		2
Высота этажа, в чистоте	м	2.7
Общая площадь	м2	132.6
Жилая площадь	м2	65.04
Строительный объем	м3	
в.т.ч. –подземная часть	м3	
Площадь застройки	м2	116.12

Настоящий проект коттеджа разработан архитектором \_\_\_\_\_

Эта копия проекта предназначена для однократного строительства

индивидуального жилого дома ЗАКАЗЧИКОМ:

Адрес строительства:


НОМЕР комплекта по Единой Учетной Системе: N

Подборное строительство по проекту, передача проекта для строительства третьим лицам являются незаконными (статья 1294 ГК РФ).

1. Перед началом строительно-монтажных работ проект дома должен быть приложен к конкретной местности в части:
  - а) прилѣжки по горизонтали к границам участка и по вертикали к рельефу,
  - б) корректировки фундаментов в соответствии с инженерно-геологическими условиями на участке, в) подключения к местным инженерным сетям.
2. В соответствии с Законом РФ "О сертификации" все материалы и изделия, используемые в строительстве должны быть сертифицированы на предмет гигиенической и пожарной безопасности.
3. Производство всех строительно-монтажных работ вести под постоянным наблюдением опытного производителя работ с ВЫСШИМ СТРОИТЕЛЬНЫМ ОБРАЗОВАНИЕМ, с соблюдением правил техники безопасности, в соответствии с нормативными документами.
4. Комплект документов, на которые в проектной документации есть ссылки на "технологические указания производителя материалов", можно дополнительно заказать на компакт-диске..
5. Без штампа "К производству работ" технадзора Заказчика настоящий комплект чертежей не имеет силы и служит только для подготовительных работ.

						- АР		
Изм.	Кол.уч.	Лист	Инд.	Подп.	Дата			
						Стадия	Лист	Листов
						РП	2	
Разработал						Общие данные (окончание)		
Проверил								
ГИП								

### План первого этажа

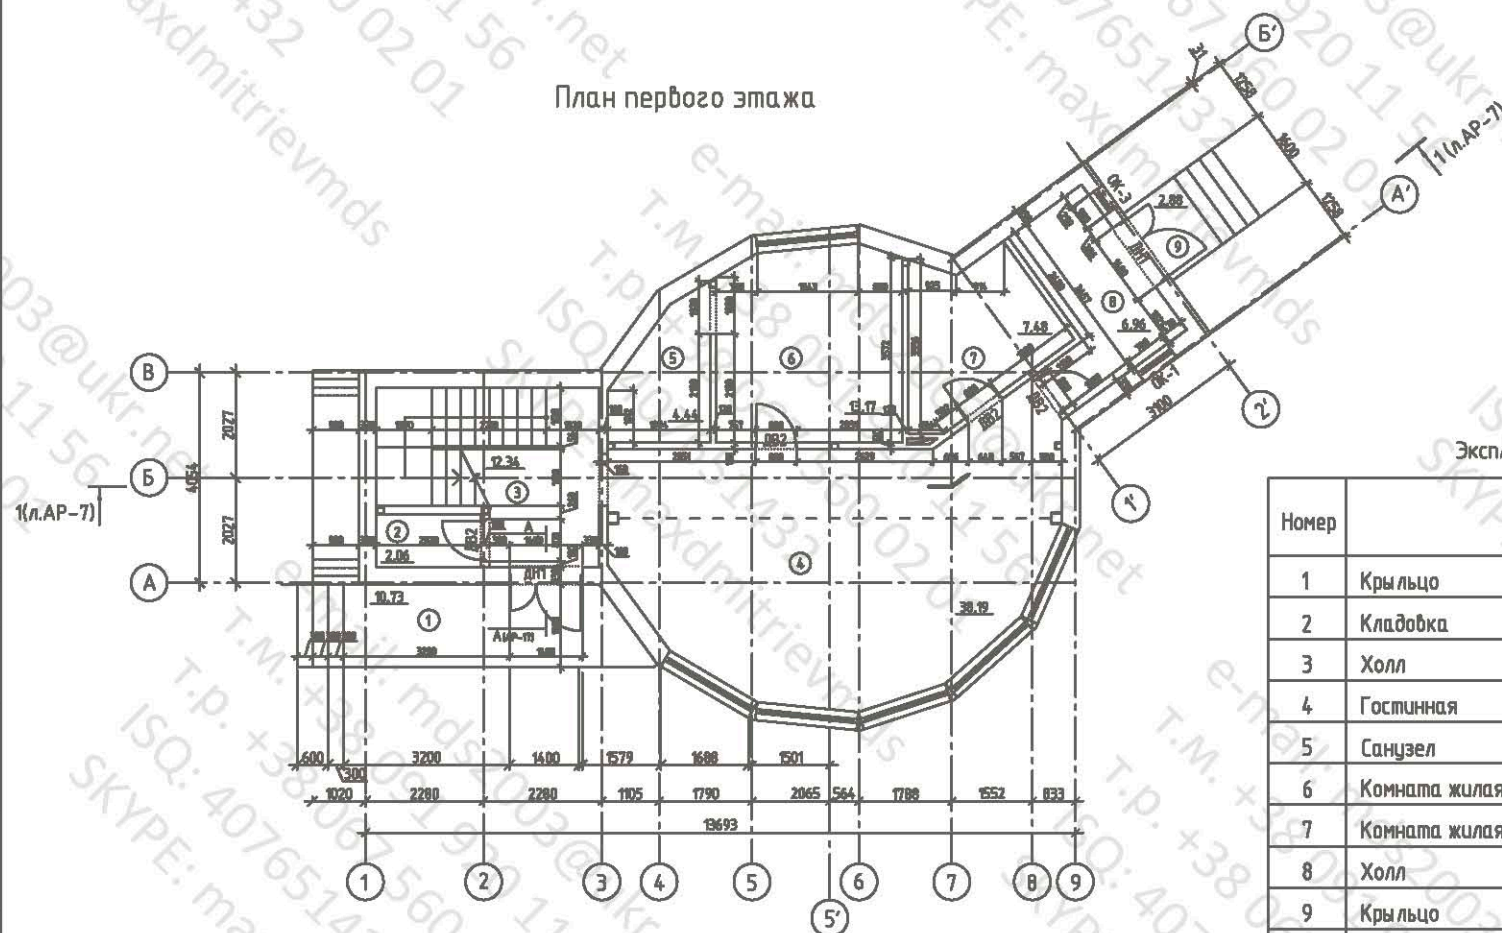

### Экспликация помещений 1-го этажа

Номер	Наименование	Площадь, кв.м	Кэф-т	Всего
1	Крыльцо	10.73	0,3	3.22
2	Кладовка	2.06	–	2.06
3	Холл	12.34	–	12.34
4	Гостинная	38.19	–	38.19
5	Санузел	4.44	–	4.44
6	Комната жилого	13.17	–	13.17
7	Комната жилого	7.48	–	7.48
8	Холл	6.96	–	6.96
9	Крыльцо	2.88	0,3	0.86
	ИТОГО	98.05		88.53

**ПРИМЕЧАНИЕ**

1. Данный лист читать совместно с листом АР-12.


						- АР
Изм.	Кол.уч.	Лист	Подк.	Подп.	Дата	
Разработал						
Проверил						
ГИП						



План второго этажа

Экспликация помещений 2-го этажа

Номер	Наименование	Площадь кв.м	Коеф-т	Всего
1	Гостинная	44.72	-	44.72
	ИТОГО	44.72		44.72
	Общая площадь	141.81		132.96

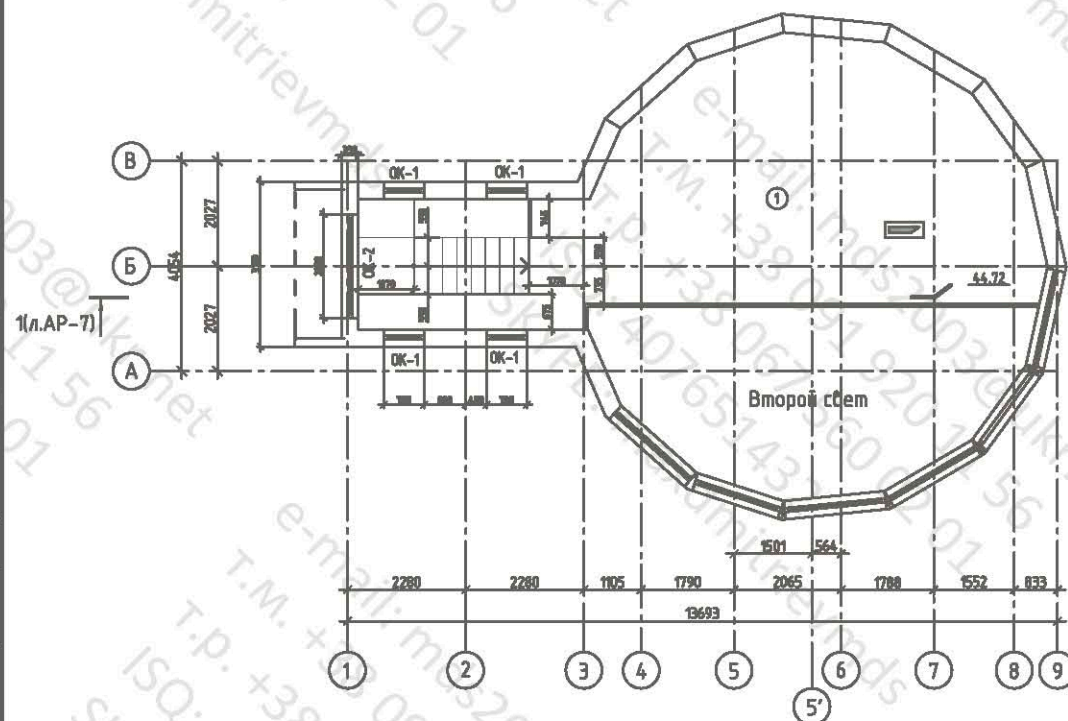

Т(л.АР-7)

**ПРИМЕЧАНИЕ**


1. Данный лист читать совместно с листом АР-12.

						- АР		
Изм.	Кол.уч.	Лист	Издок.	Подп.	Дата			
						Стация	Лист	Листов
						РП	5	
Разработал						План второго этажа		
Проверил								
ГИП								

Согласовано


Инв. № подл. Подп. и дата. Взам. инв. №

Фасад 1-9

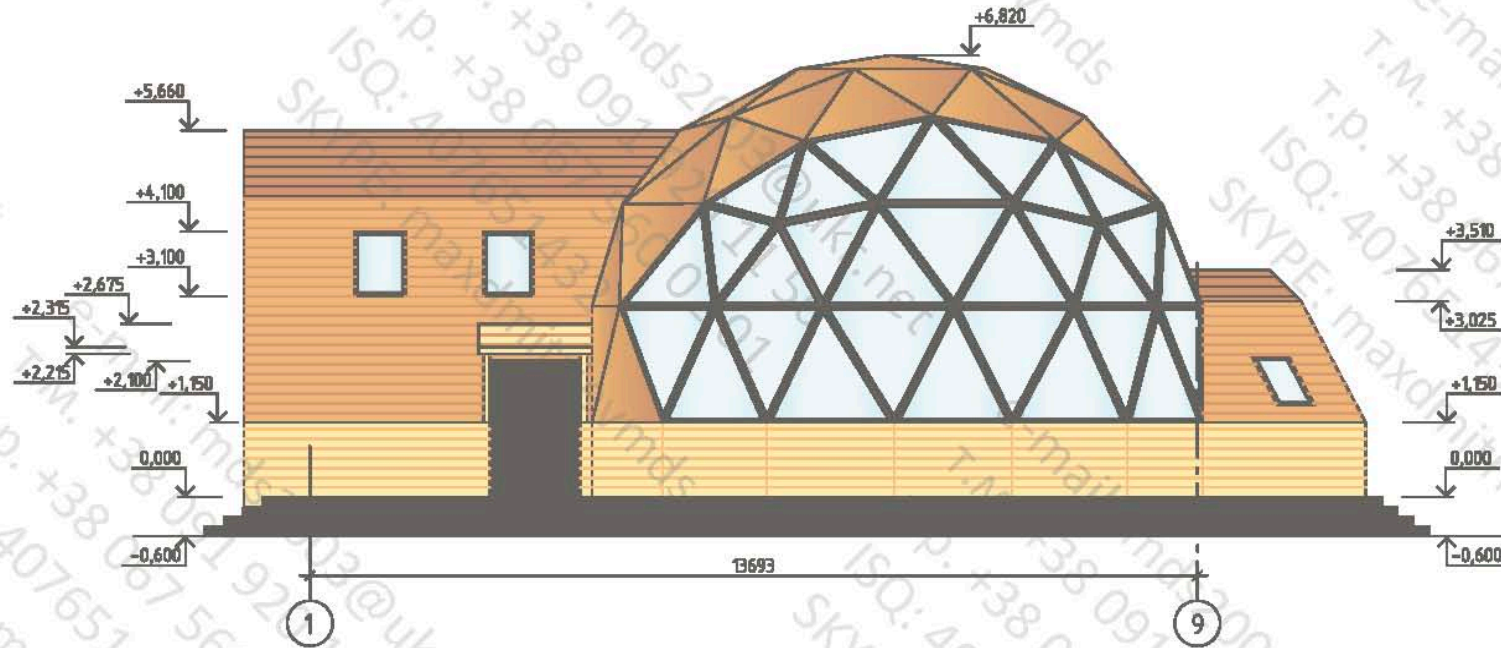

						- АР			
Изм.	Кол.уч.	Лист	Ндок.	Подп.	Дата		Стадия	Лист	Листов
							РП	8	
Разработал						Фасад 1-9			
Проверил									
ГИП									

Фасад В-А

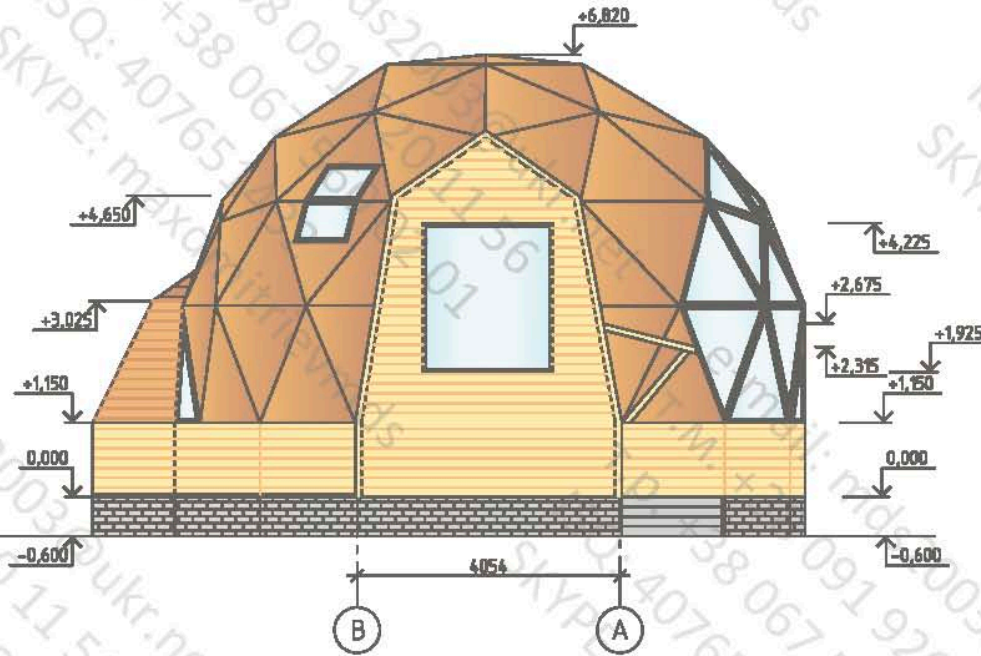

						- АР			
Изм.	Кол.уч.	Лист	Идок.	Подп.	Дата		Стадия	Лист	Листов
							РП	9	
Разработал						Фасад В-А			
Проверил									
ГИП									




Согласовано

Инв. № подл. \_\_\_\_\_

Подп. и дата


Взам. инв. № \_\_\_\_\_

Фасад А-В

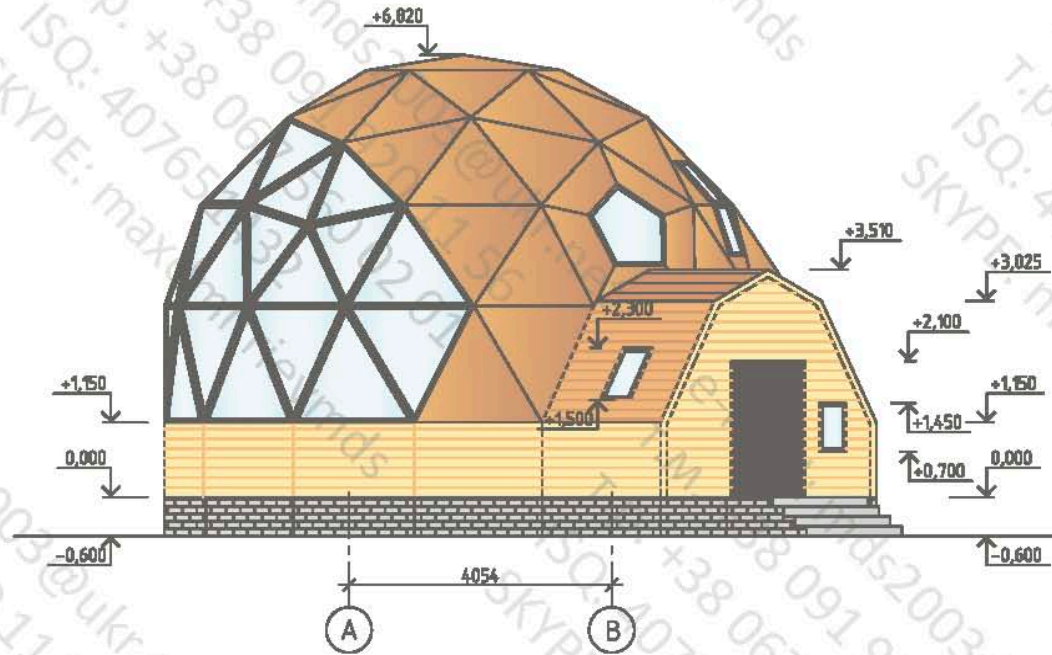

						- АР		
Изм.	Кол. ф.	Лист	Ндок.	Подп.	Дата			
						РП	10	
Разработал						Фасад А-В		
Проверил								
ГИП								

Фасад 9-1

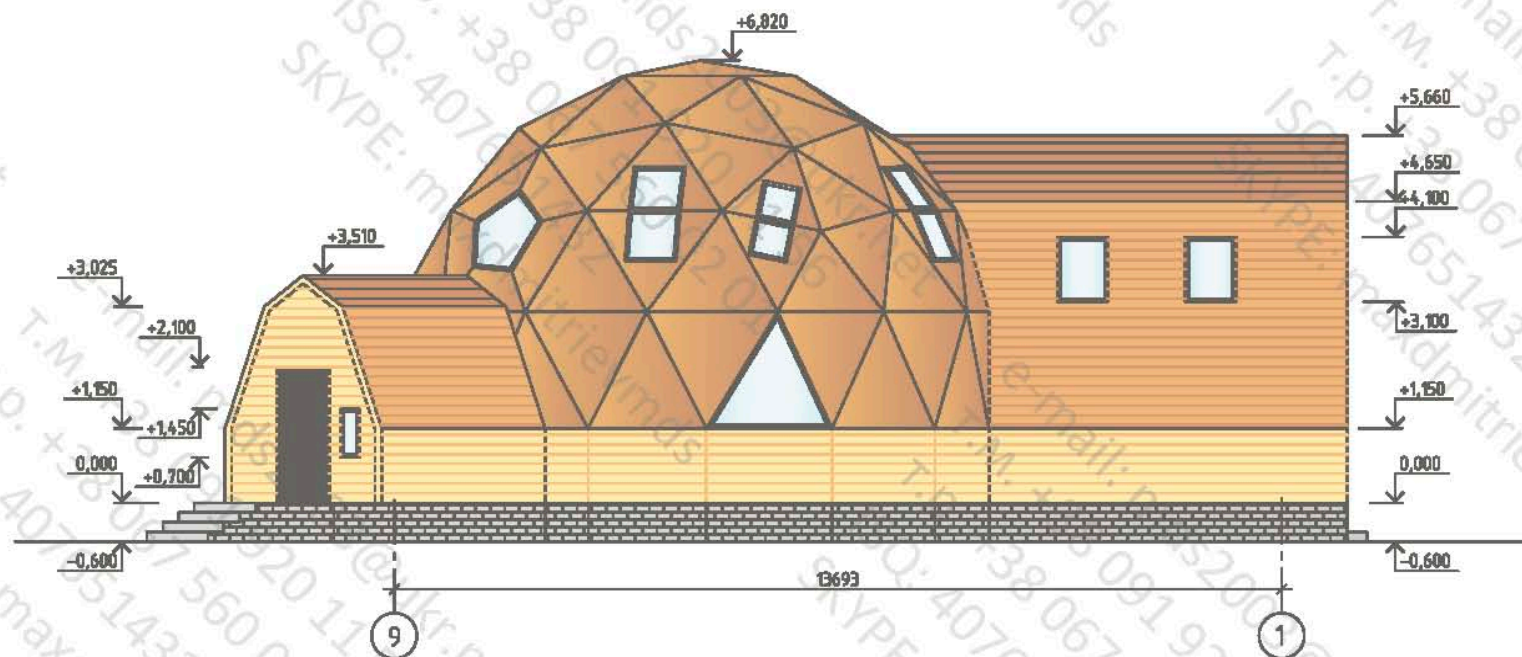

Соединено

Инв. № подл. \_\_\_\_\_

Лист \_\_\_\_\_

Взам. инв. № \_\_\_\_\_

Изм.	Кол. уч.	Лист	Издок.	Подп.	Дата
Разработал					
Проверил					
Гип					

- АР

Стадия	Лист	Листов
РП	11	

Фасад 9-1