

Инв. N подл. Подпись и дата Взам. инв. N

Ведомость основных комплектов рабочих чертежей		
Обозначение	Наименование	Примечание
–АР	Архитектурные решения	
–КР	Конструктивные решения	
Ведомость рабочих чертежей основного комплекта		
Лист	Наименование	Примечание
1	Общие данные (начало)	
2	Общие данные (окончание)	
3	Таблица материалов стен	
3а	Сводная спецификация	
4	План цокольного этажа	
5	Схема расстановки мебели цокольного этажа с маркировкой типов полов.	
6	План 1–го этажа	
7	Схема расстановки мебели 1–го этажа с маркировкой типов полов.	
8	План 2–го этажа	
9	Схема расстановки мебели 2–го этажа с маркировкой типов полов.	
10	План кровли	
11	Разрез 1–1	
12	Фасад по оси А	
13	Фасад по оси Б	
14	Фасад по оси В	
15	Фасад по оси Г	
16	Фасад по оси Д	
17	Схемы расположения элементов заполнения оконных проемов ОК1...ОК8 (начало)	
18	Схемы расположения элементов заполнения оконных проемов ОК1...ОК8 (начало)	
19	Спецификация элементов заполнения гверных проемов	
20	Экспликация полов (начало)	
21	Экспликация полов (окончание)	
22	Вентблоки ВБ1 и ВБ2	
23	Сечение 1–1. Сечение 2–2	
24	Сечение 3–3, 4–4	
25	Сечение 5–5. Узлы А и Б	
26	Схема лестницы	

Ведомость ссылочных и прилагаемых документов		
Обозначение	Наименование	Примечание
	Ссылочные документы	
ГОСТ 16289–86	Окна и балконные гвери деревянные с тройным остеклением для жилых и общественных зданий.	
	Типы, конструкции и размеры	
ГОСТ 6629–88	Двери деревянные внутренние для жилых и общественных зданий	
ГОСТ 26138–84	Элементы и детали встроенных шкафов и антресолей для жилых зданий. Технические условия Поправка ИУС 4–88	
1.400–15 вып.0	Унифицированные закладные изделия железобетонных конструкций для крепления технологических коммуникаций и устройств	
	Прилагаемые документы	
	Руководство по сборке геодезических куполов	
	”Солнечный купол”	

Ведомость спецификаций		
Лист	Наименование	Примечание
10	Спецификация элементов к плану кровли	
19	Спецификация элементов заполнения гверных проемов	
Изм.	Нуч.	Лист
Нач.отд.	Н док.	Подп.
Провер.	Дата	
Разраб.		
Исполнил		
Н.контр.		
Индивидуальный жилой дом		Стадия
		Лист
		Листов
Общие данные (начало)		РП
		1


Инв. N подл.	Подпись и дата	Взам. инв. N	<p>требованиями;</p>				
			<p>ТЕХНИЧЕСКИЕ РЕШЕНИЯ, ПРИНЯТЫЕ В ПРОЕКТЕ, СООТВЕТСТВУЮТ ТРЕБОВАНИЯМ ЭКОЛОГИЧЕСКИХ, ГИГИЕНИЧЕСКИХ И ПРОТИВОПОЖАРНЫХ НОРМ, ДЕЙСТВУЮЩИХ НА ТЕРРИТОРИИ РОССИЙСКОЙ ФЕДЕРАЦИИ, И ОБЕСПЕЧИВАЮЩИХ ПРИ СОБЛЮДЕНИИ ПРЕДУСМОТРЕННЫХ РАБОЧИМИ ЧЕРТЕЖАМИ МЕРОПРИЯТИЙ БЕЗОПАСНУЮ ДЛЯ ЖИЗНИ И ЗДОРОВЬЯ ЛЮДЕЙ ЭКСПЛУАТАЦИЮ ОБЪЕКТА</p>				
Согласовано:							
ОВ				30			
ВК							

- | Наименование | Ед. изм. | Количество |
|----------------------------------|----------------|------------|
| Этажность, в т.ч. цокольный этаж | | 3 |
| Высота этажа, в чистоте | м | 3.0 |
| Общая площадь | м ² | 338.67 |
| Жилая площадь | м ² | 102.83 |
| Строительный объем | м ³ | |
| в т.ч. – подземная часть | м ³ | |
| Площадь застройки | м ² | 170.27 |
- Примечания: 1. площади подсчитаны в соответствии с "Инструкцией о проведении учета жилищного фонда в Российской Федерации", п. 3.33 – 3.42
- Настоящий проект коттеджа разработан архитектором Тарасовым В.А.
 Авторское право защищается Гражданским Кодексом РФ, часть 4.
 Эта копия проекта предназначена для однократного строительства
 индивидуального жилого дома ЗАКАЗЧИКОМ:
- Адрес строительства: _____
- НОМЕР комплекта по Единой Учетной Системе: N _____
- Повторное строительство по проекту, передача проекта для строительства третьим лицам
 являются незаконными (статья 1294 ГК РФ).

1. Перед началом строительно-монтажных работ проект дома должен быть привязан к конкретной местности в части:
 - а) привязки по горизонтали к границам участка и по вертикали к рельефу,
 - б) корректировки фундаментов в соответствии с инженерно-геологическими условиями на участке,
 - в) подключения к местным инженерным сетям.
2. В соответствии с Законом РФ "О сертификации" все материалы и изделия, используемые в строительстве, должны быть сертифицированы на предмет гигиенической и пожарной безопасности.
3. Производство всех строительно-монтажных работ вести под постоянным наблюдением опытного производителя работ с ВЫСШИМ СТРОИТЕЛЬНЫМ ОБРАЗОВАНИЕМ, с соблюдением правил техники безопасности, в соответствии с нормативными документами.
4. Комплект документов, на которые в проектной документации есть ссылки на "технологические указания производителя материалов", можно дополнительно заказать на компакт-диске.
5. Без штампа "К производству работ" технадзора Заказчика настоящий комплект чертежей не имеет силы и служит только для подготовительных работ.

Изм.	Нуч.	Лист	N док.	Подп.	Дата				
Нач.отд.						Индивидуальный жилой дом	Стадия	Лист	Листов
							РП	2	
Провер.									
Разраб.						Общие данные (окончание)			
Исполнил									
Н.контр.									

План 1-го этажа

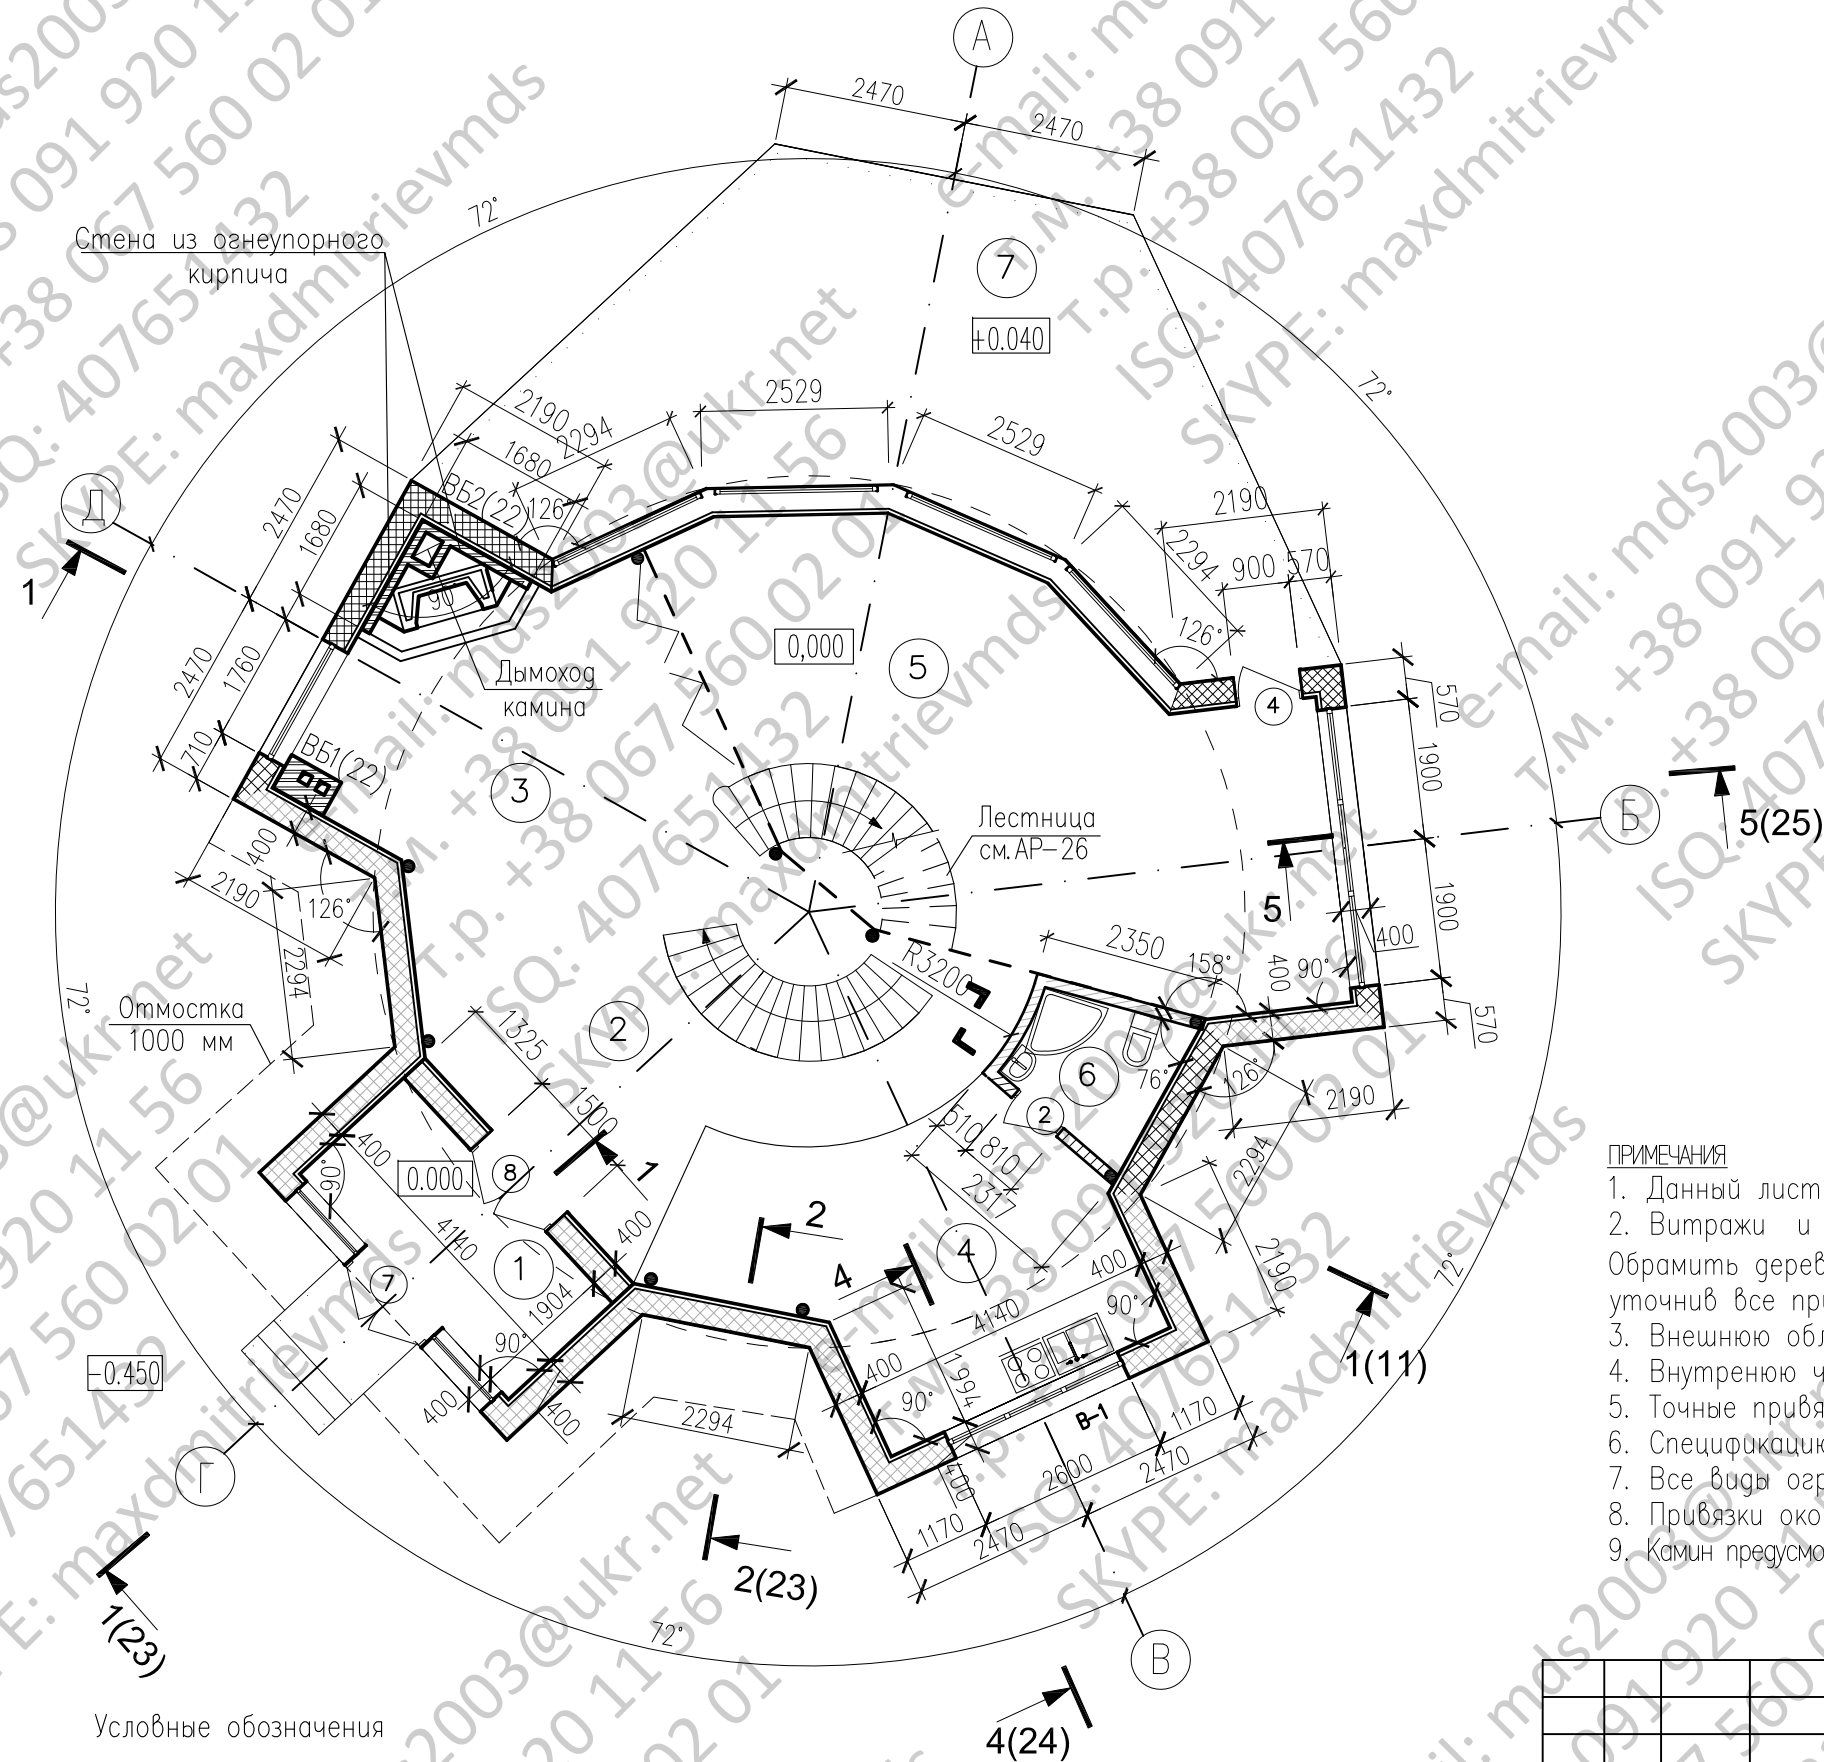

Условные обозначения

 Деревянные конструкции Утеплитель

① – номер помещения

③ — номер гвері

Экспликация помещений первого этажа


Номер помещения	Наименование	Площадь, м ²	Кат. помещения
1	Прихожая	7,88	
2	Холл с лестницей на больцах	22,58	
3	Столовая	26,63	
4	Кухня	20,03	
5	Гостиная	40,50	
6	Санузел	3,68	
7	Терраса	44,80	
	Общая площадь первого этажа:	166,1	

ПРИМЕЧАНИЯ

1. Данный лист рассматривать совместно с листом АР– 5,6,7,8 .
2. Витражи и окна выполнить по индивидуальному заказу с двухкамерным стеклопакетом. Обрамить деревянными элементами по месту (в необходимых местах), предварительно уточнив все привязки.
3. Внешнюю облицовку стен выполнить из влагостойкой фанеры.
4. Внутреннюю часть несущих стен теплоизолировать утеплителем марки Knaufinlulation.
5. Точные привязки внутренних перегородок смотри чертежи КР.
6. Спецификацию элементов заполнения дверных проемов смотри на листе АР–19.
7. Все виды ограждений выполнить по индивидуальному заказу.
8. Привязки оконных и дверных проемов уточнить по месту.
9. Камин предусмотрен угловой кассетного типа, дизайн – по проекту интерьера

Изм.	Нуч.	Лист	N док.	Подп.	Дата				
Нач.отд.						Индивидуальный жилой дом	Стадия	Лист	Листов
Провер.							РП	6	
Разраб.									
Исполнил						План 1 этажа			
Н.контр.									

План 2 этажа

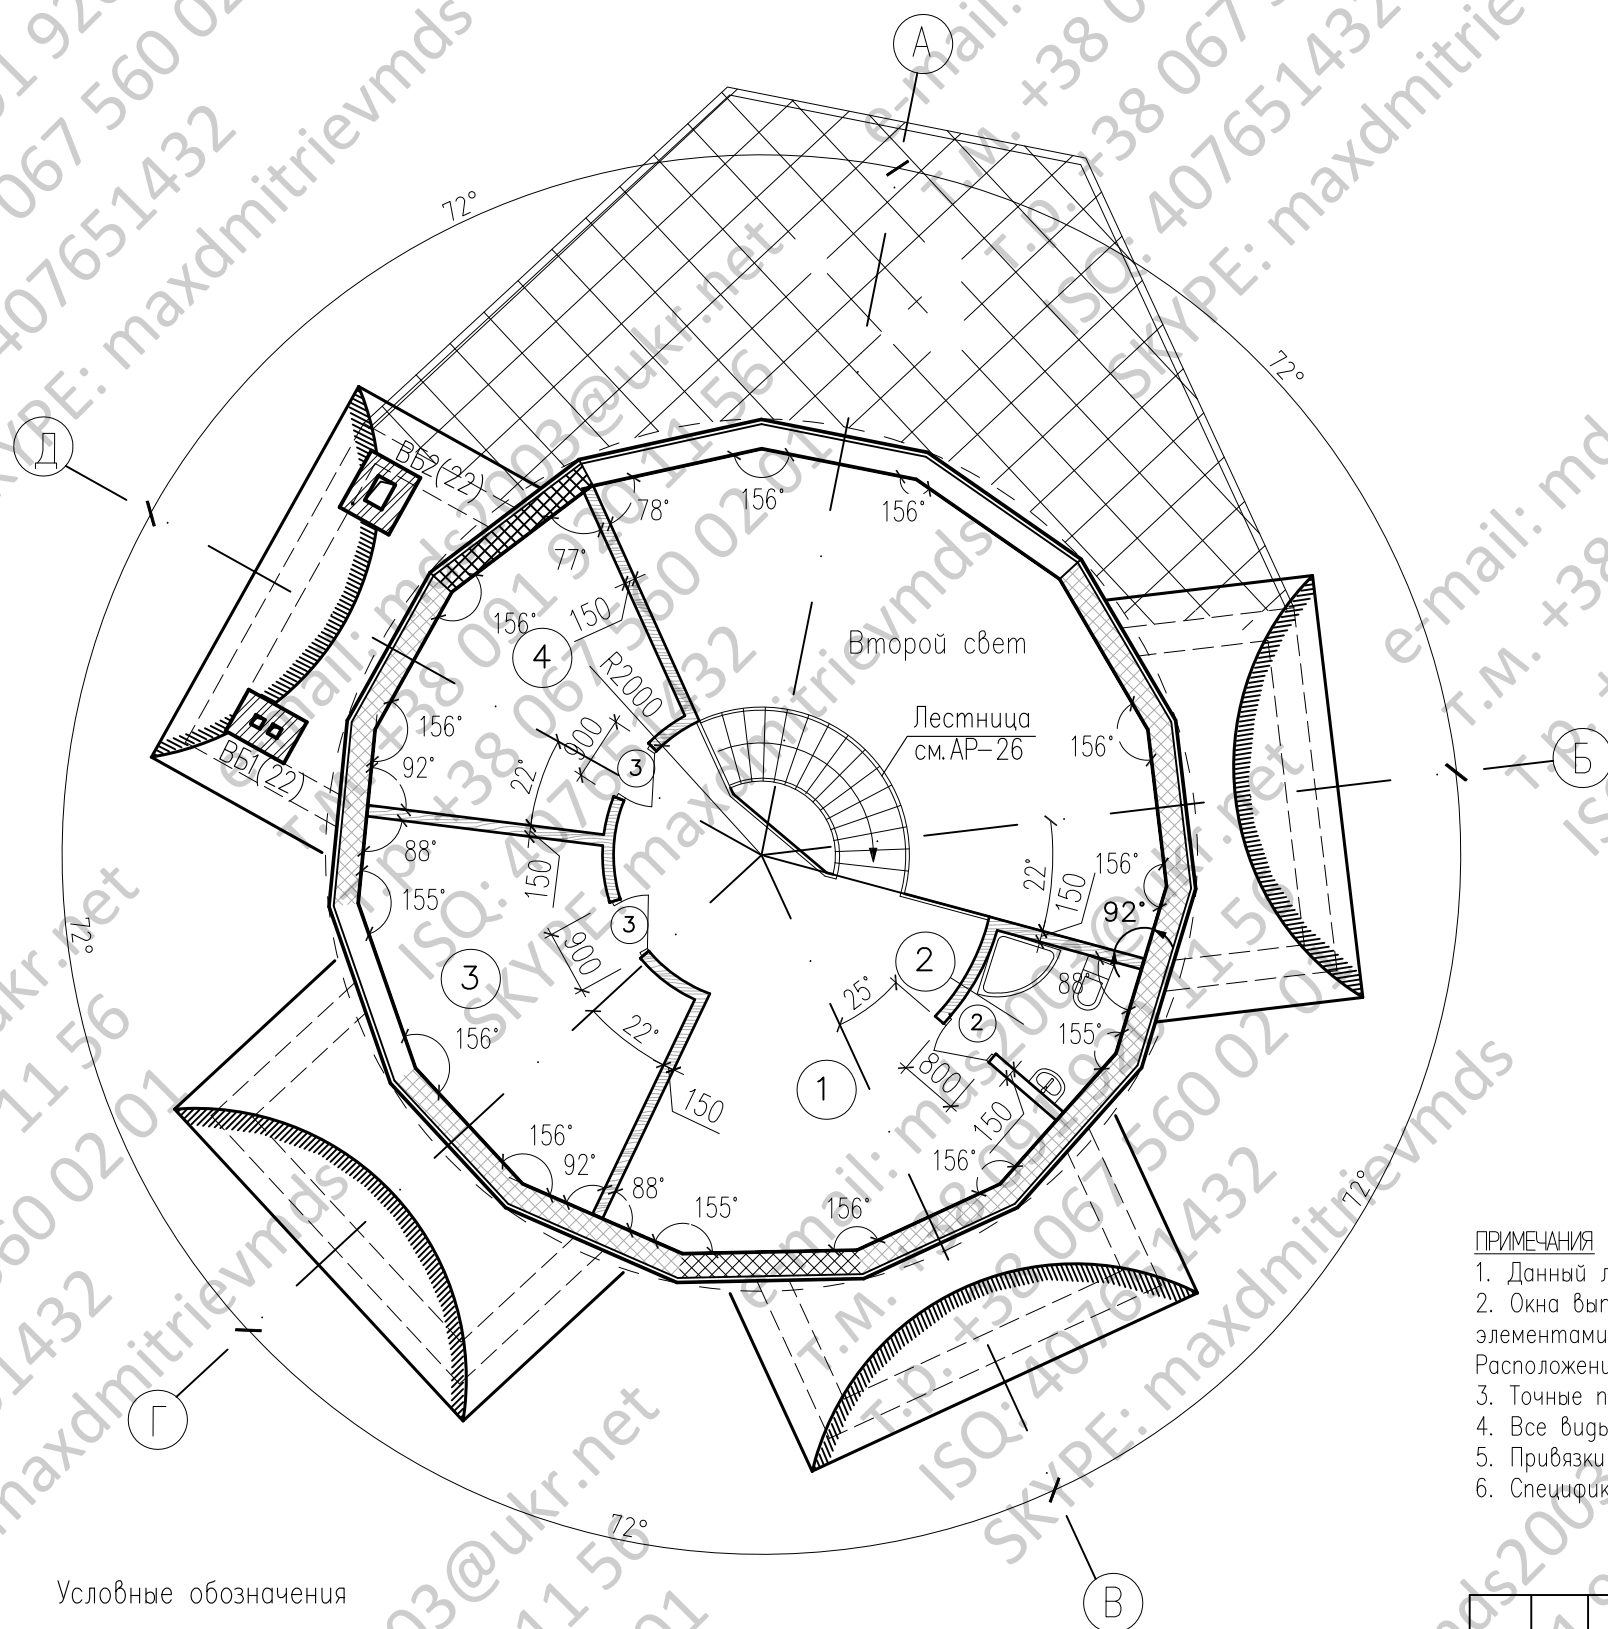


Экспликация помещений второго этажа

Номер помещения	Наименование	Площадь, м ²	Кат. помещения
1	Холл	25,00	
2	Санузел	3,46	
3	Спальня	15,00	
4	Спальня	11,98	
	Общая площадь 2-го этажа:	55,44	

ПРИМЕЧАНИЯ

1. Данный лист рассматривать совместно с листом АР- 5,6,7,8 .
2. Окна выполнить по индивидуальному заказу с двухкамерным стеклопакетом. Обрамить деревянными элементами по месту, предварительно отцентрировав его относительно треугольной грани купола. Расположение окон смотри план кровли на л. АР-
3. Точные привязки и сечения внутренних перегородок смотри чертежи КР.
4. Все виды ограждений выполнить по индивидуальному заказу.
5. Привязки оконных и дверных проемов уточнить по месту.
6. Спецификацию элементов заполнения дверных проемов смотри на листе АР-19.


Условные обозначения

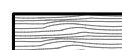

Деревянные конструкции



Утеплитель

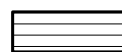

купольный дом в перспективе

①

— номер помещения

③


– номер двери

Изм.	Нуч.	Лист	№ док.	Подп.	Дата				
Нач.отд.						Индивидуальный жилой дом	Стадия	Лист	Листов
							РП	8	
Провер.						План 2 этажа			
Разраб.									
Исполнил									
Н.контр.									


Инв. N подл.	Подпись и дата	Взам. инв. N

1. Условные обозначения приведены на листе АР-12
2. Схемы расположения элементов заполнения оконных проемов приведены на листе 17.
3. Схемы витражей приведены на листе 18.


Изм.	Нуч.	Лист	N док.	Подп.	Дата	Индивидуальный жилой дом	Стадия	Лист	Листов
Нач.отд.							РП	14	
Провер.						Фасад по оси В			
Разраб.									
Исполнил									
Н.контр.									

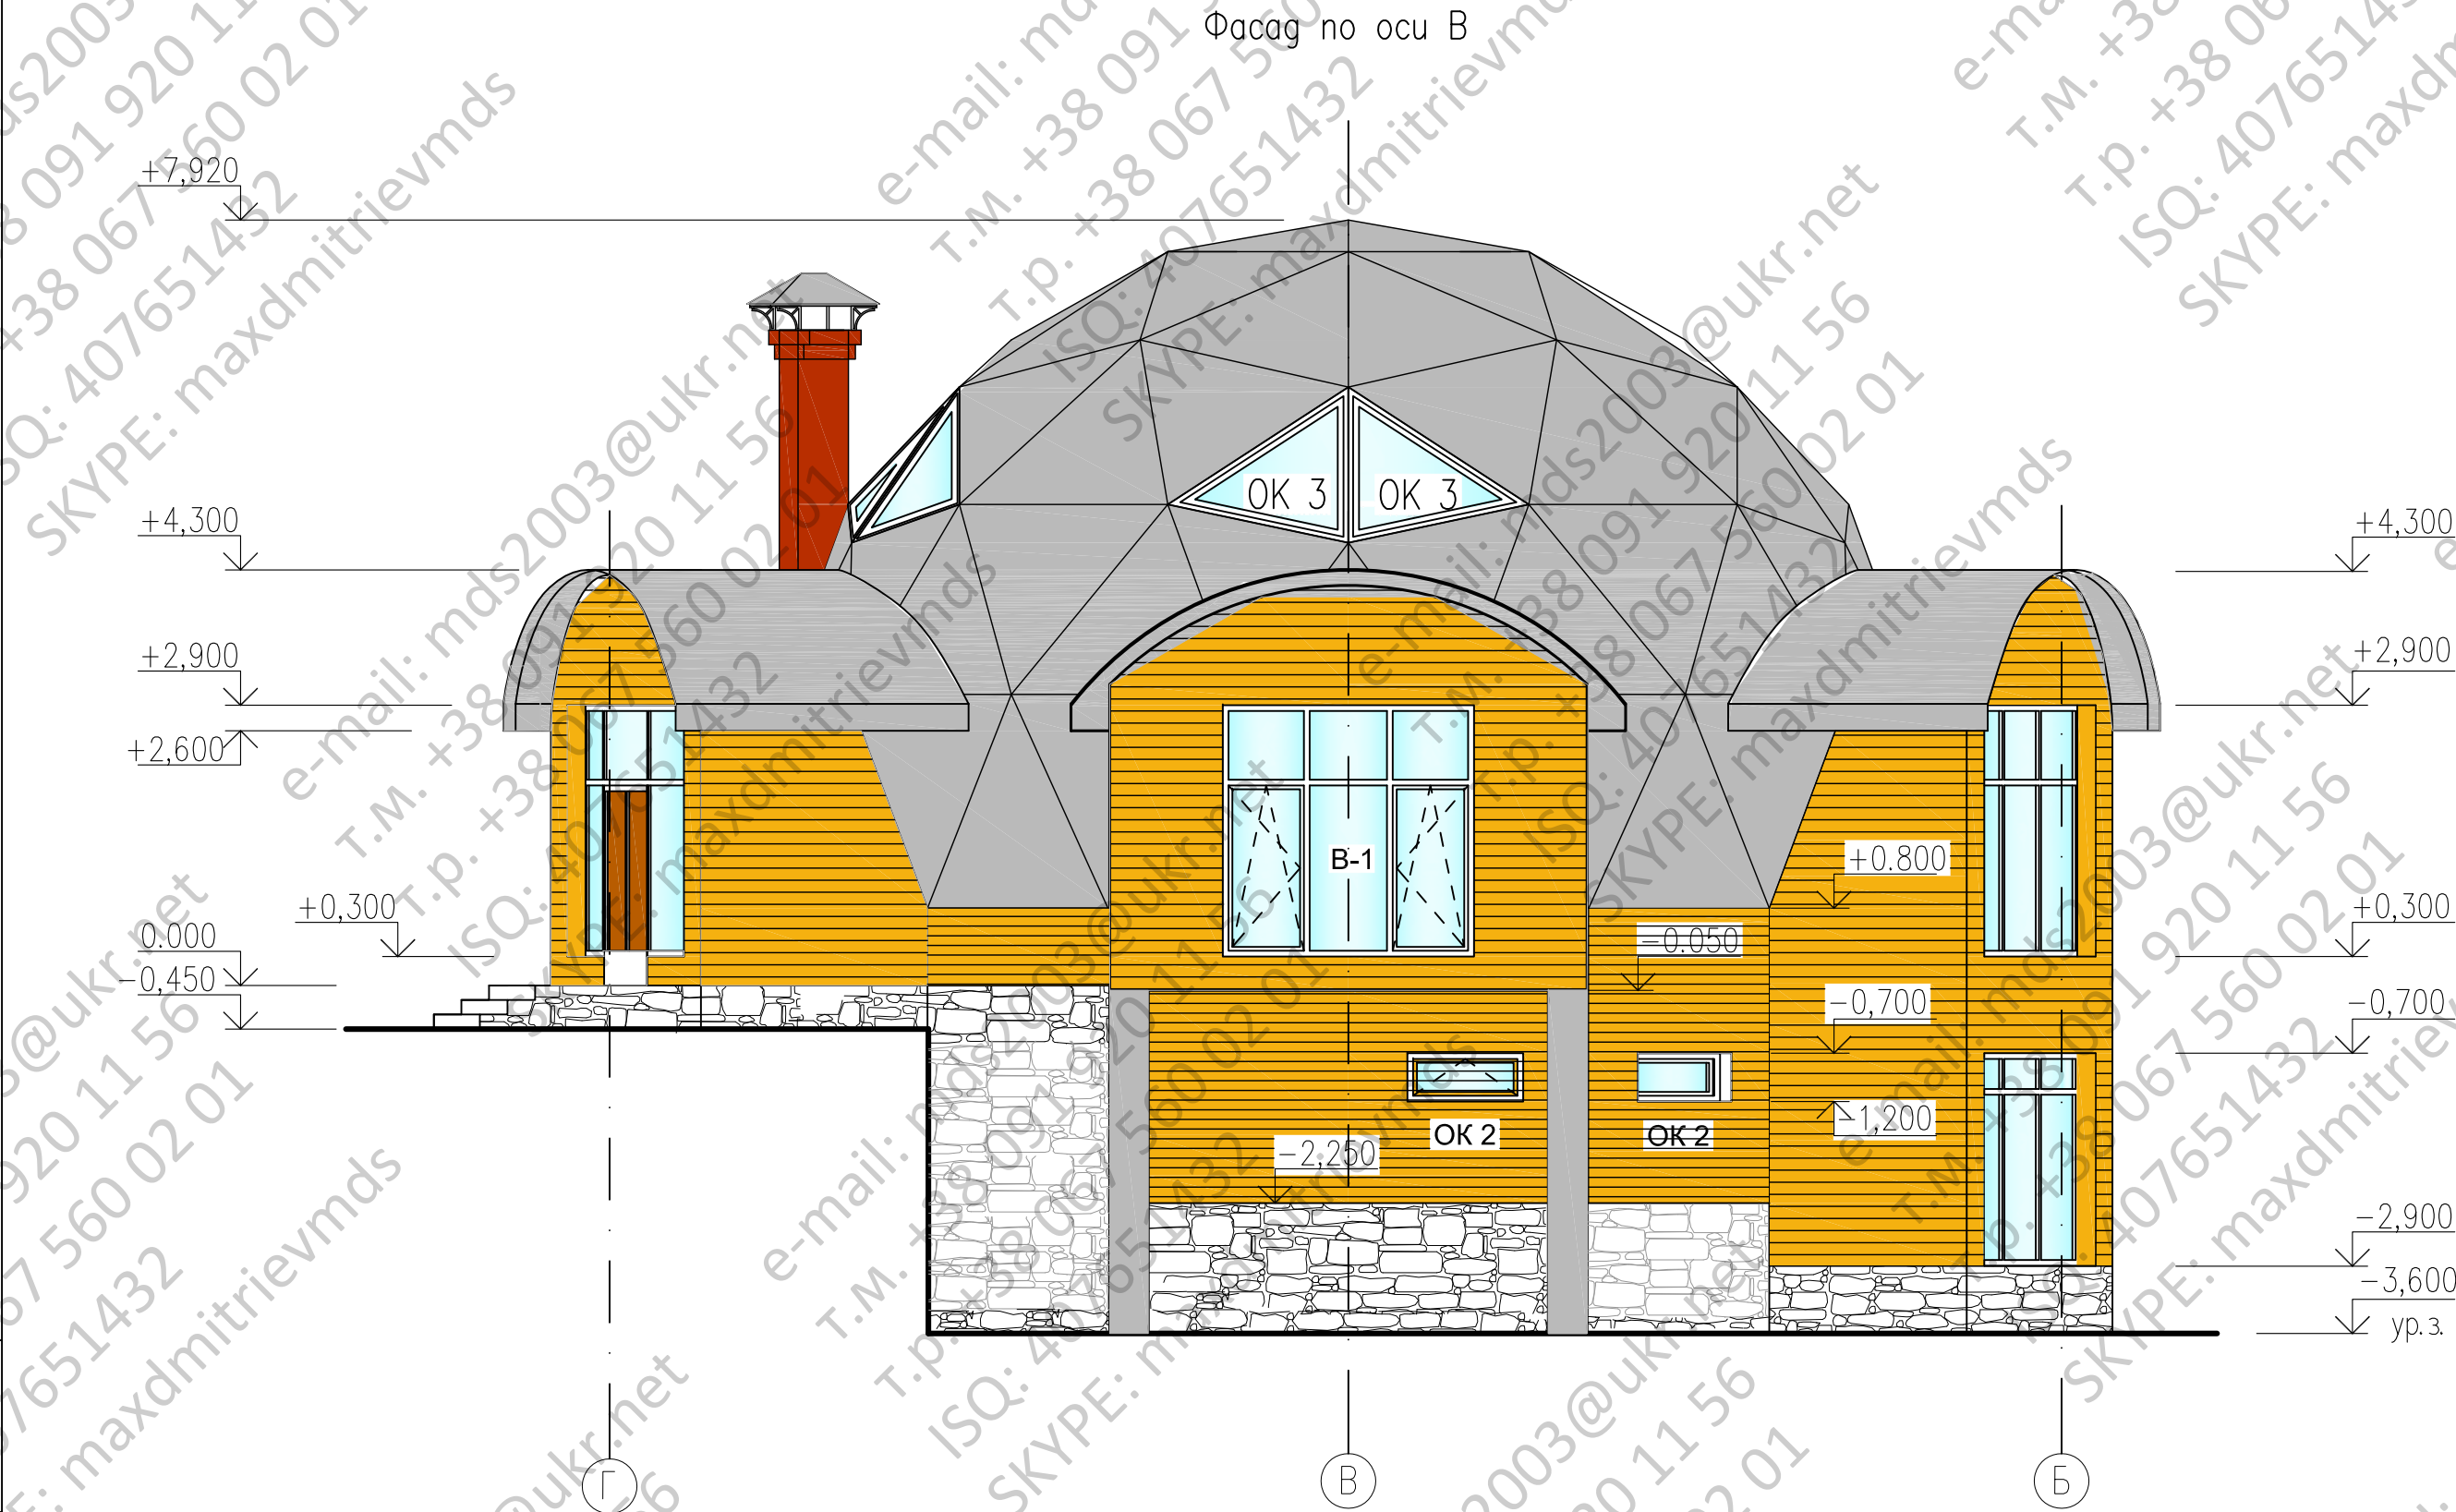


Фасад по оси А

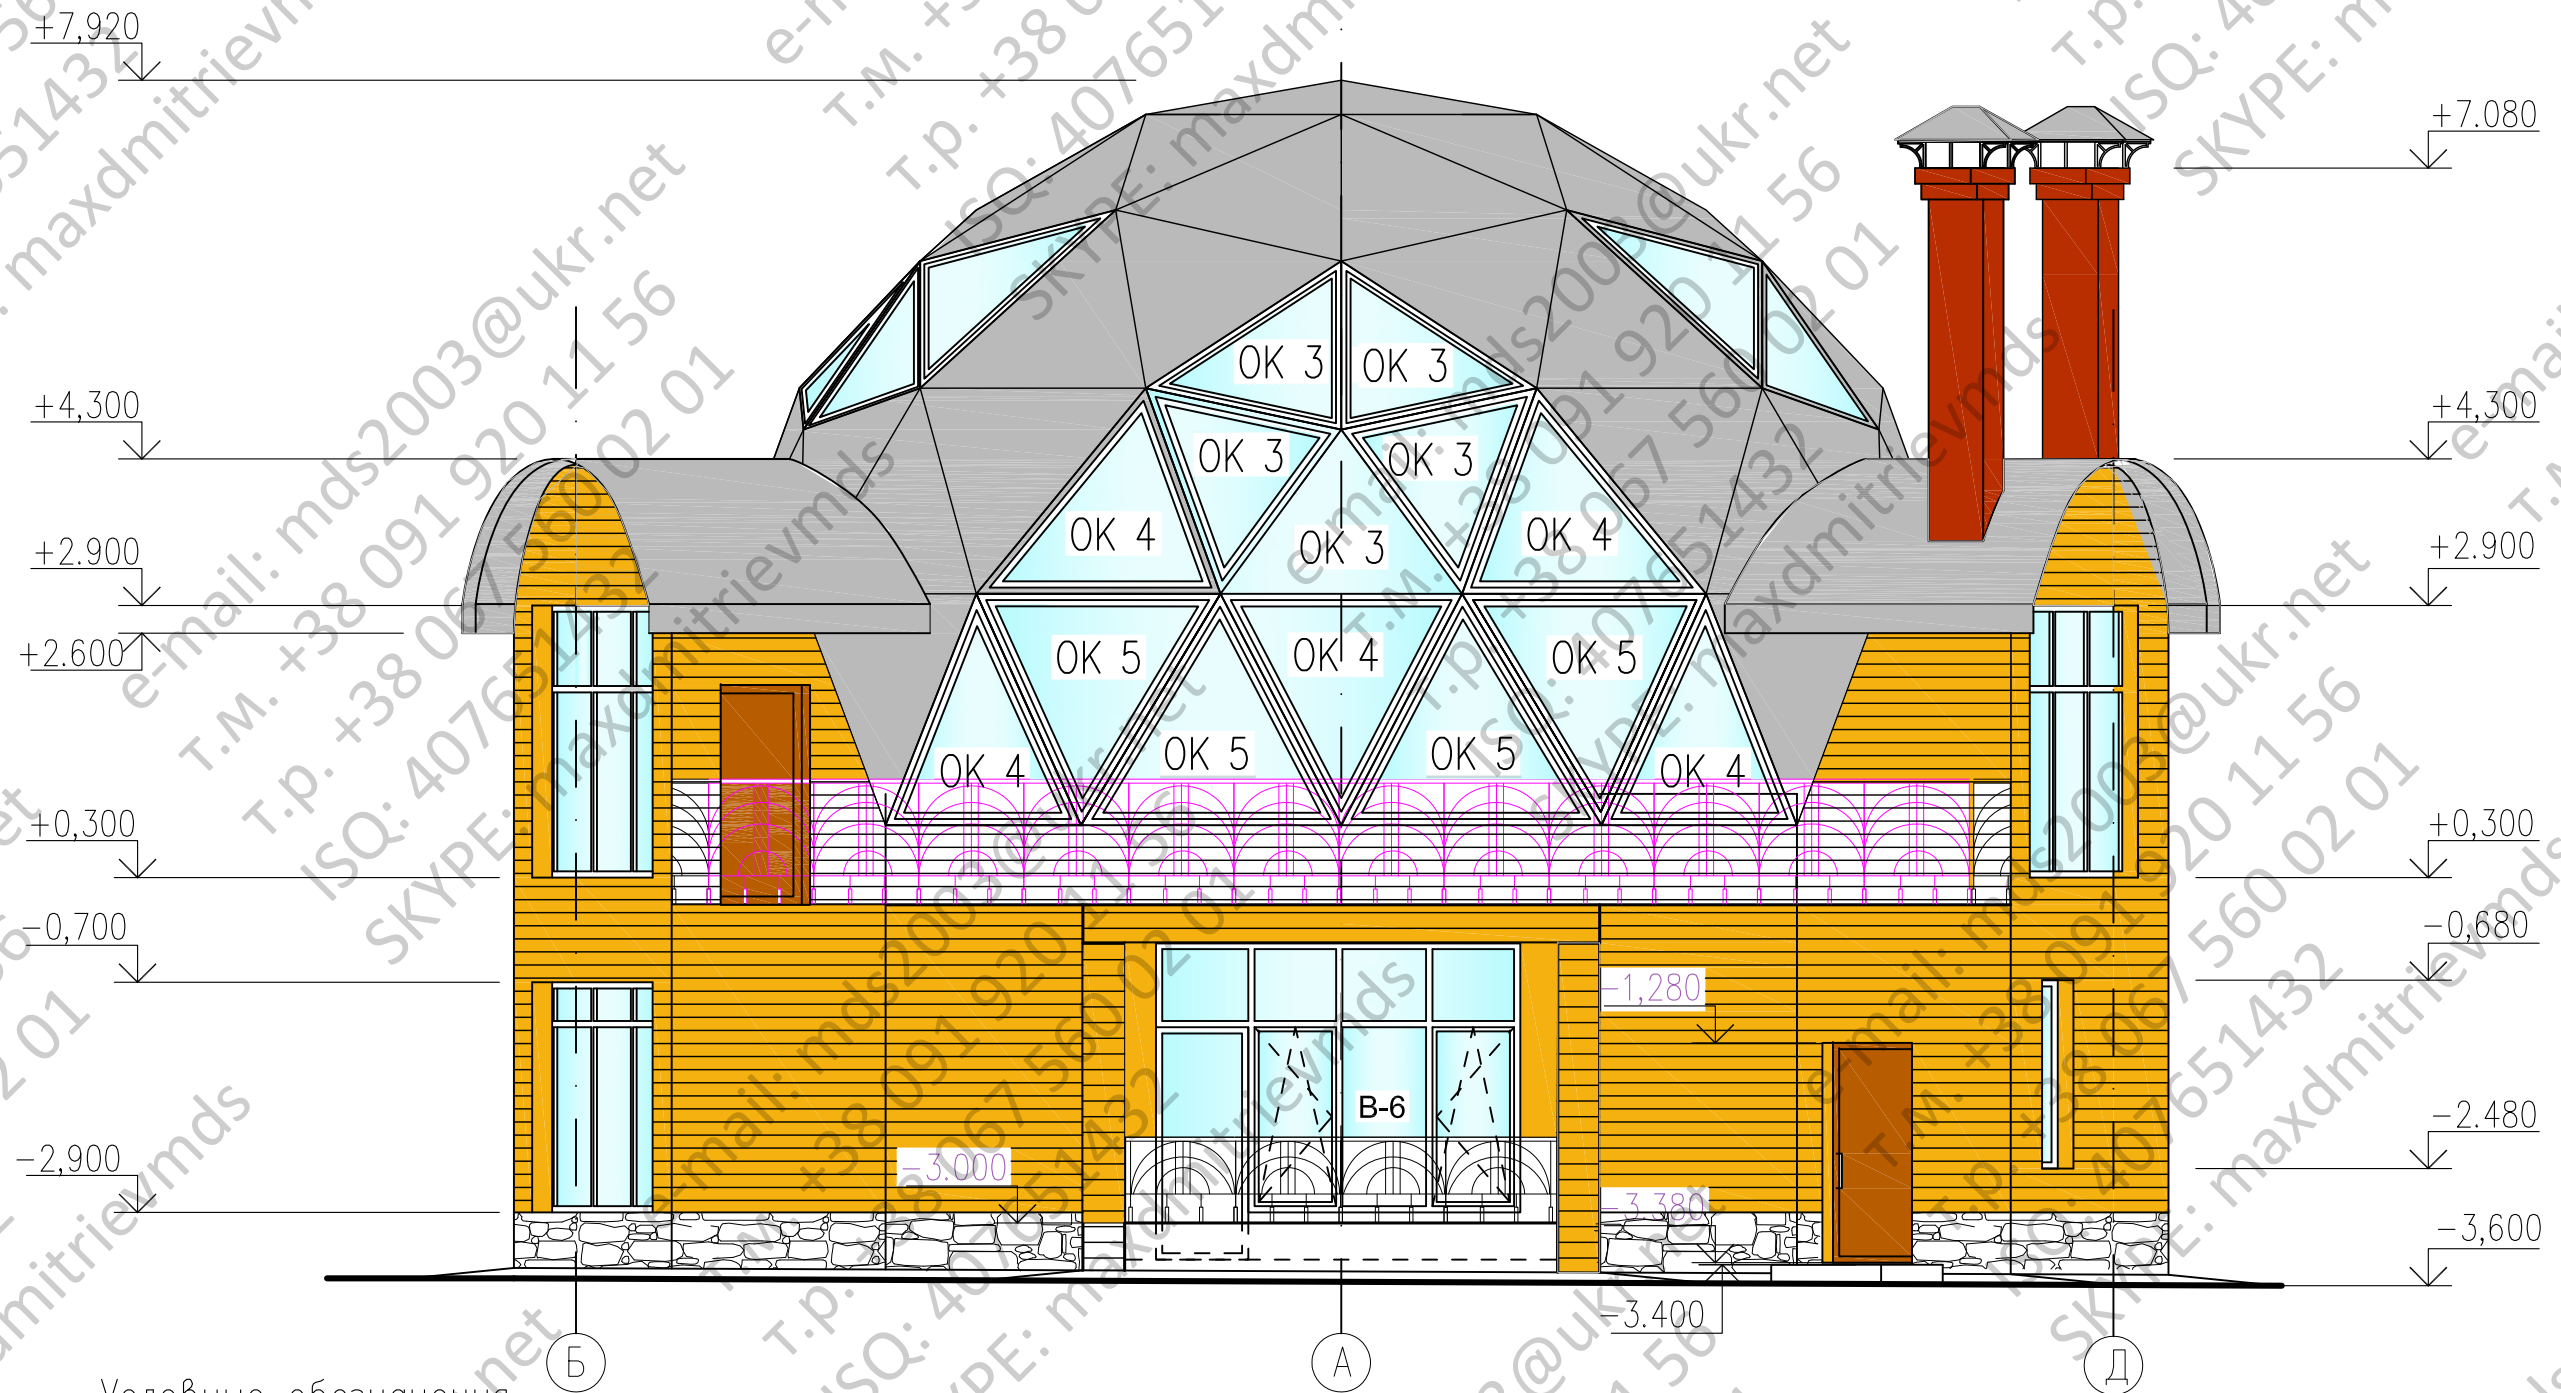

Условные обозначения

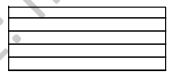

- наружная деревянная облицовка "блок-хауз"

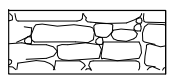


— искусственный камень "Камрок", в форме булыжников Бут 08070

1. Торцовые доски кровли – окраска "Пиноплекс" в темно-бежевый цвет
 2. Кровля – битумная черепица
- Окончательный выбор цвета и фактуры отделочных материалов осуществляется Заказчиком в ходе строительных работ

1. Схемы расположения элементов заполнения оконных проемов приведены на листе 17.
2. Схемы витражей приведены на листе 18.

Изм.	Нуч.	Лист	N док.	Подп.	Дата				
Нач.отд.						Индивидуальный жилой дом	Стадия	Лист	Листов
							РП	12	
Провер.									
Разраб.						Фасад по оси А			
Исполнил									
Н.контр.									

Фасад по оси Б

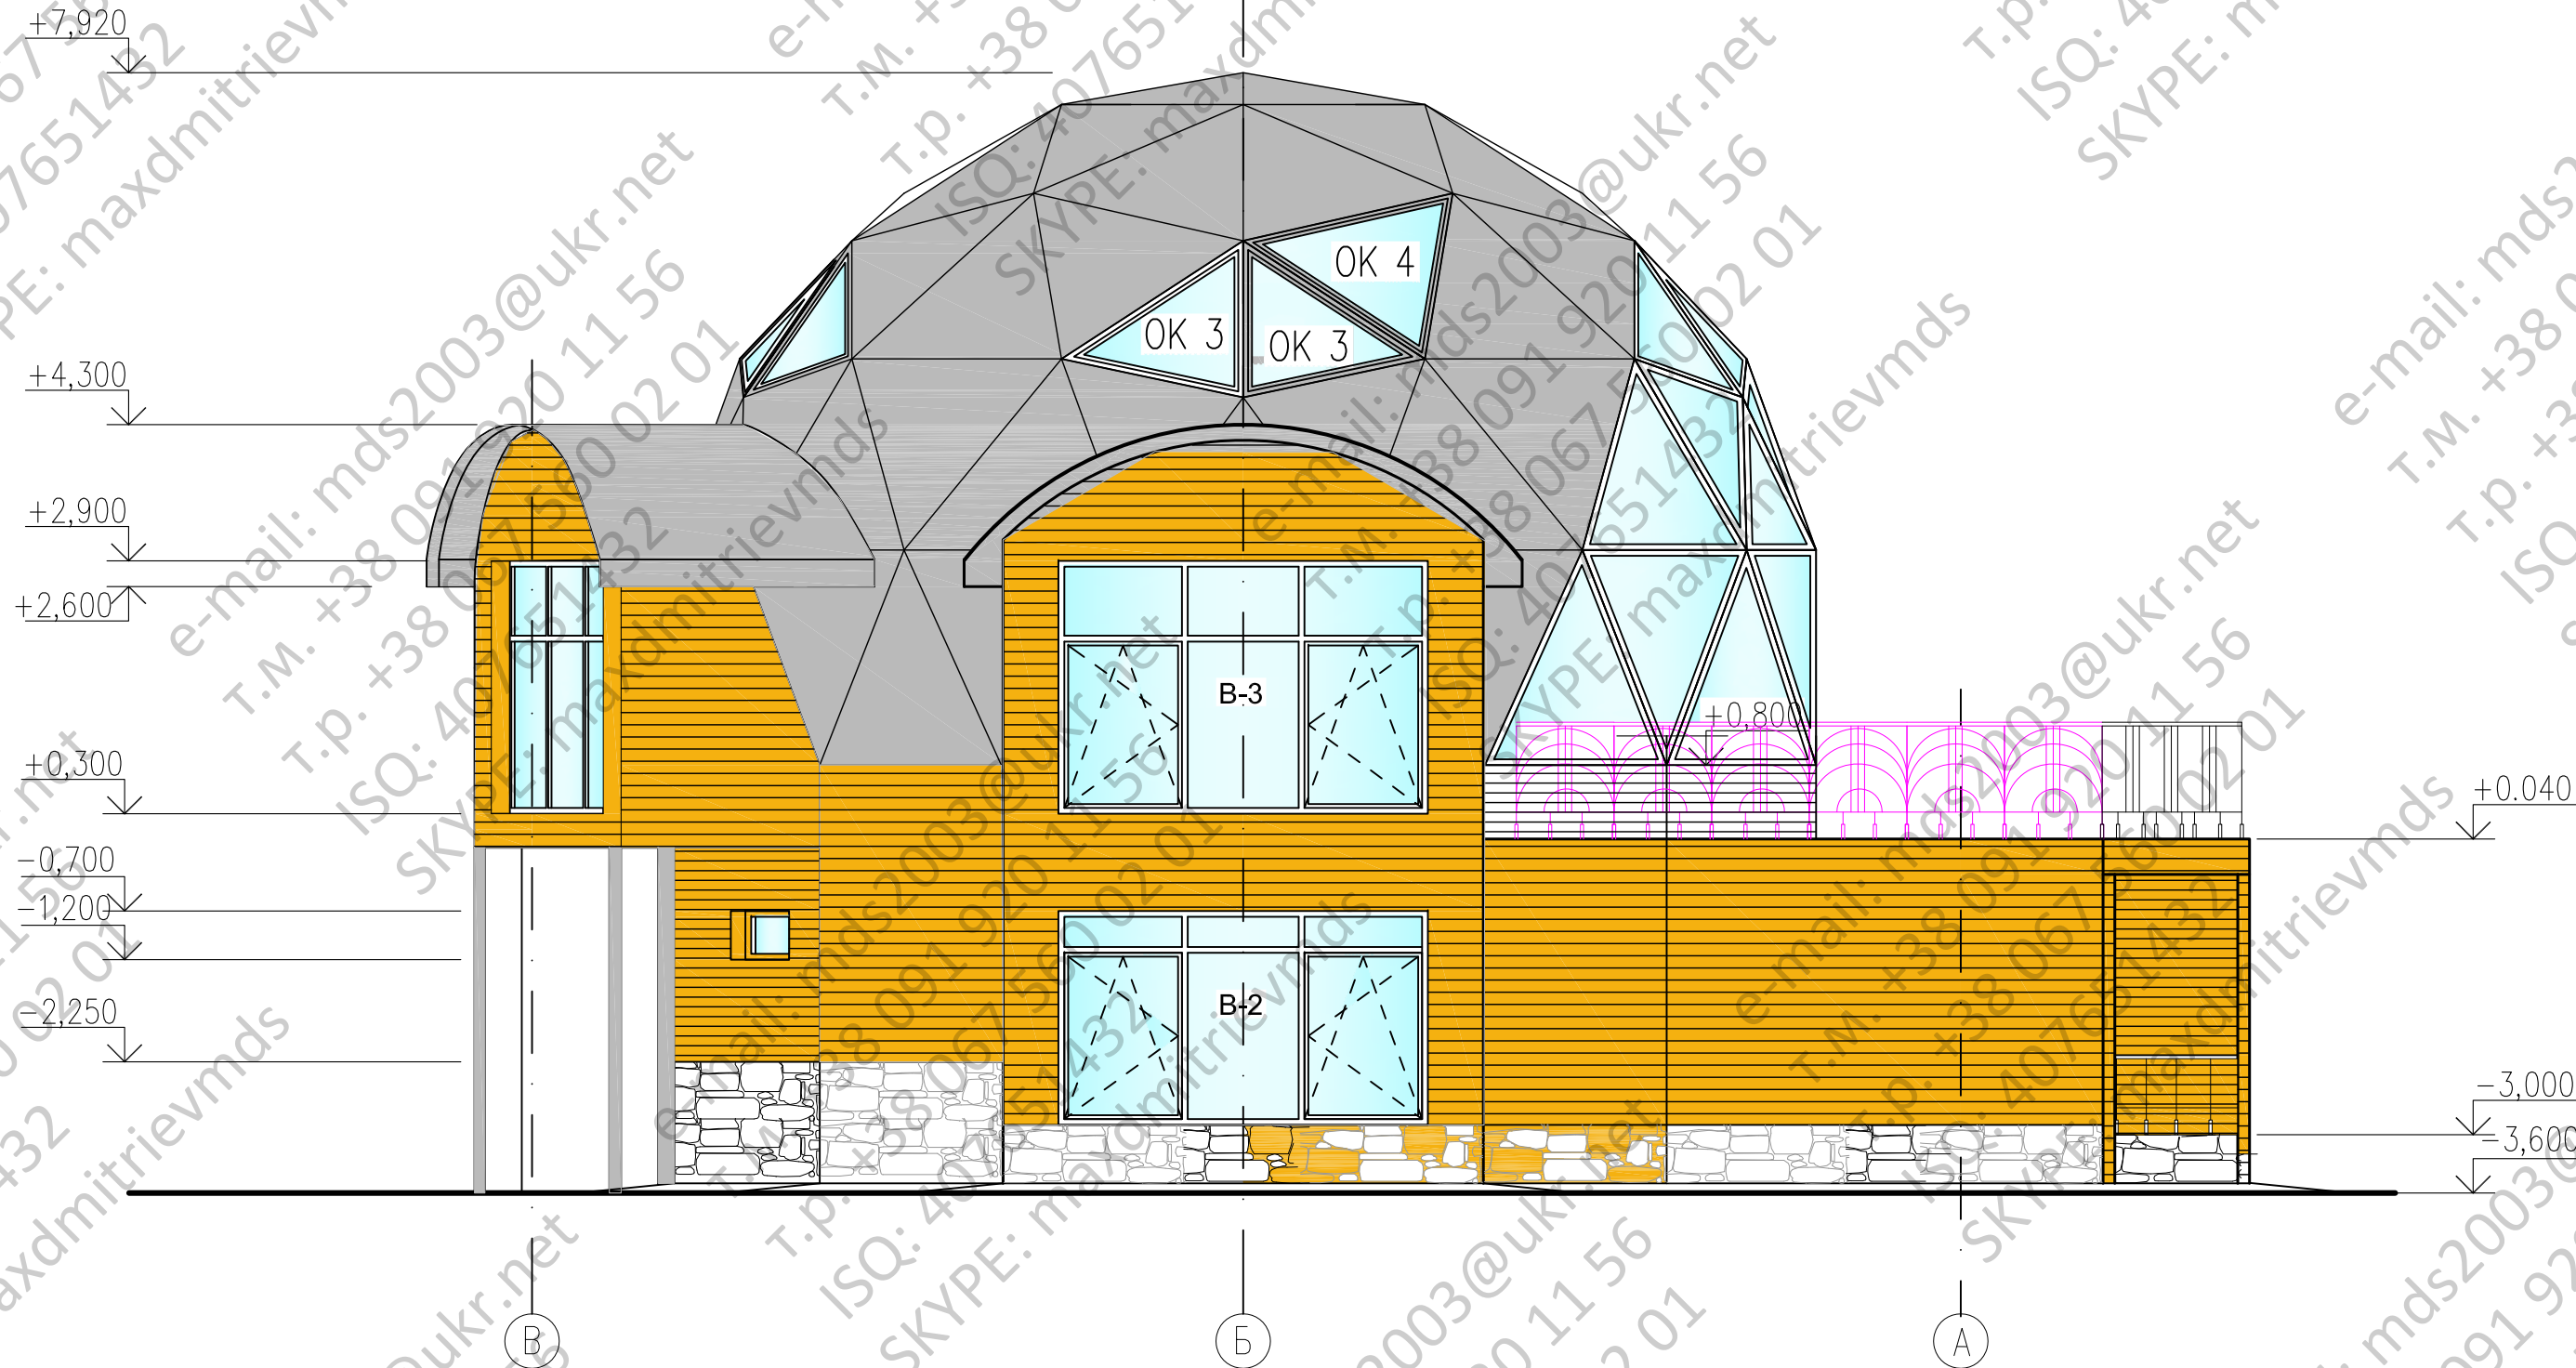


Инв. N подл.	Подпись и дата	Взам. инв. N
--------------	----------------	--------------

1. Условные обозначения приведены на листе АР-12
2. Схемы расположения элементов заполнения оконных проемов приведены на листе 17.
3. Схемы витражей приведены на листе 18.

Изм.	Нуч.	Лист	N док.	Подп.	Дата	Индивидуальный жилой дом			
Нач.отд.									
Провер.						Фасад по оси Б			
Разраб.									
Исполнил									
Н.контр.									
						Стадия	Лист	Листов	
						РП	13		

Фасада по оси Г

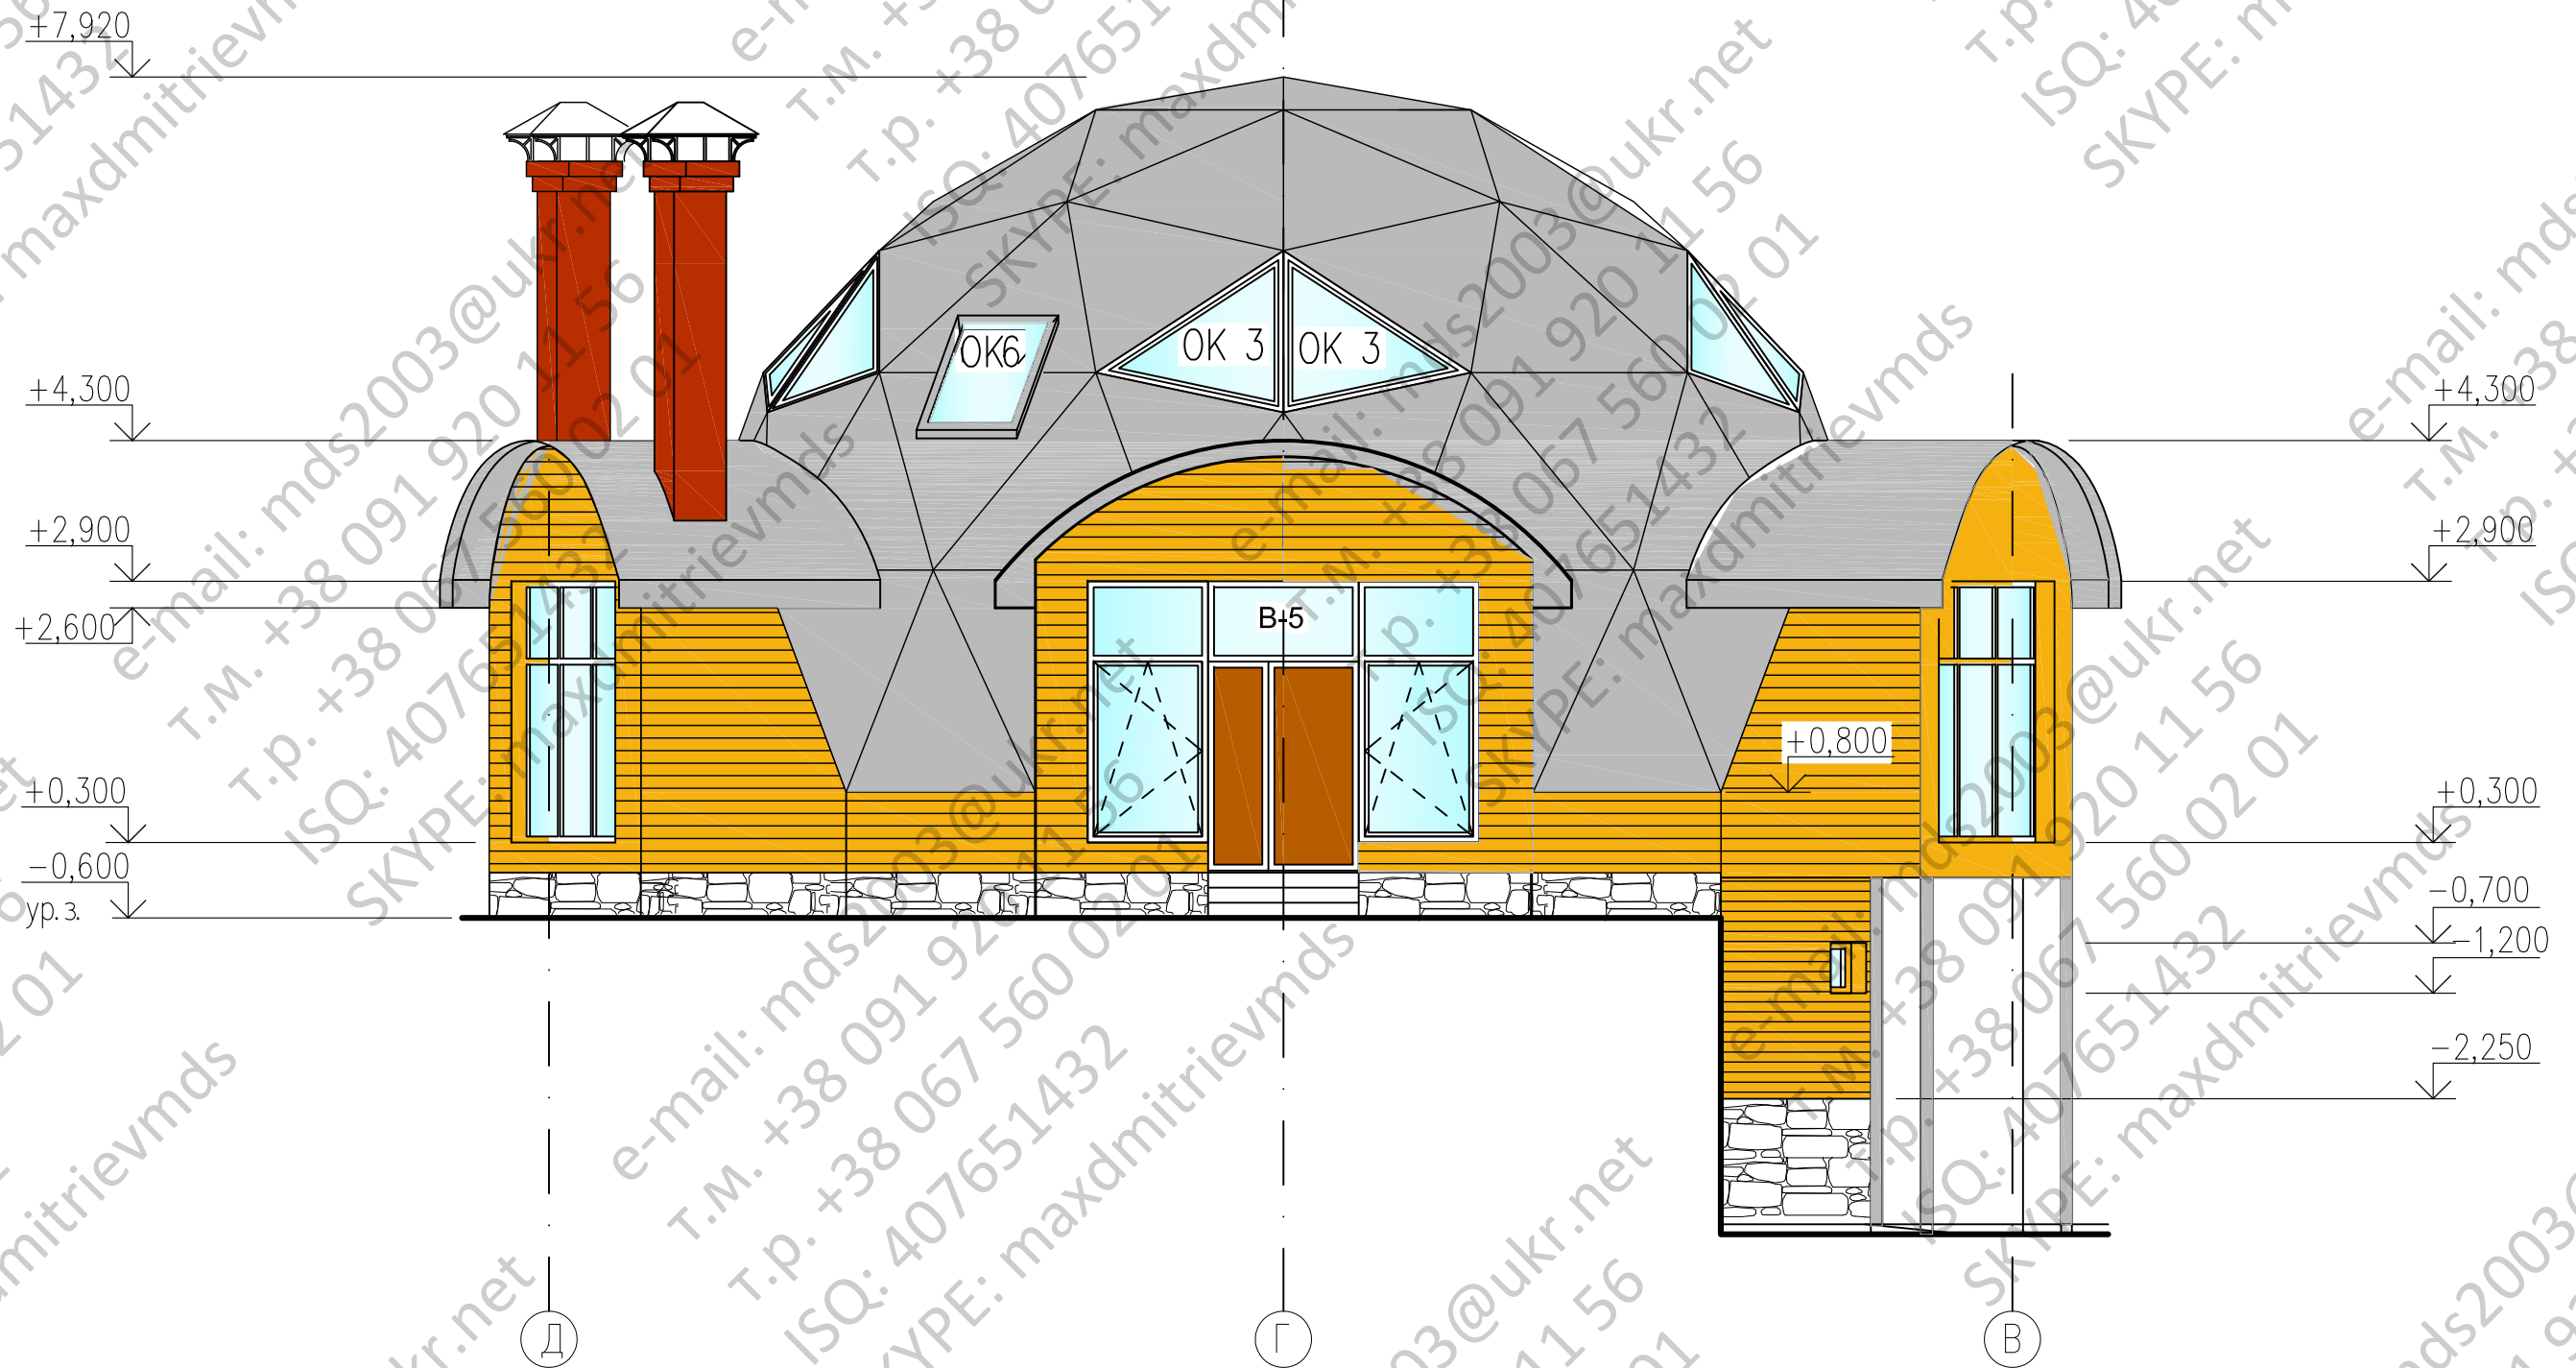


Инв. N подл.	Подпись и дата	Взам. инв. N
--------------	----------------	--------------

1. Условные обозначения приведены на листе АР-12
2. Схемы расположения элементов заполнения оконных проемов приведены на листе 17.
3. Схемы витражей приведены на листе 18.

Изм.	Нуч.	Лист	N док.	Подп.	Дата
Нач.отд.					
Провер.					
Разраб.					
Исполнил					
H.контр.					

Фасада по оси Д

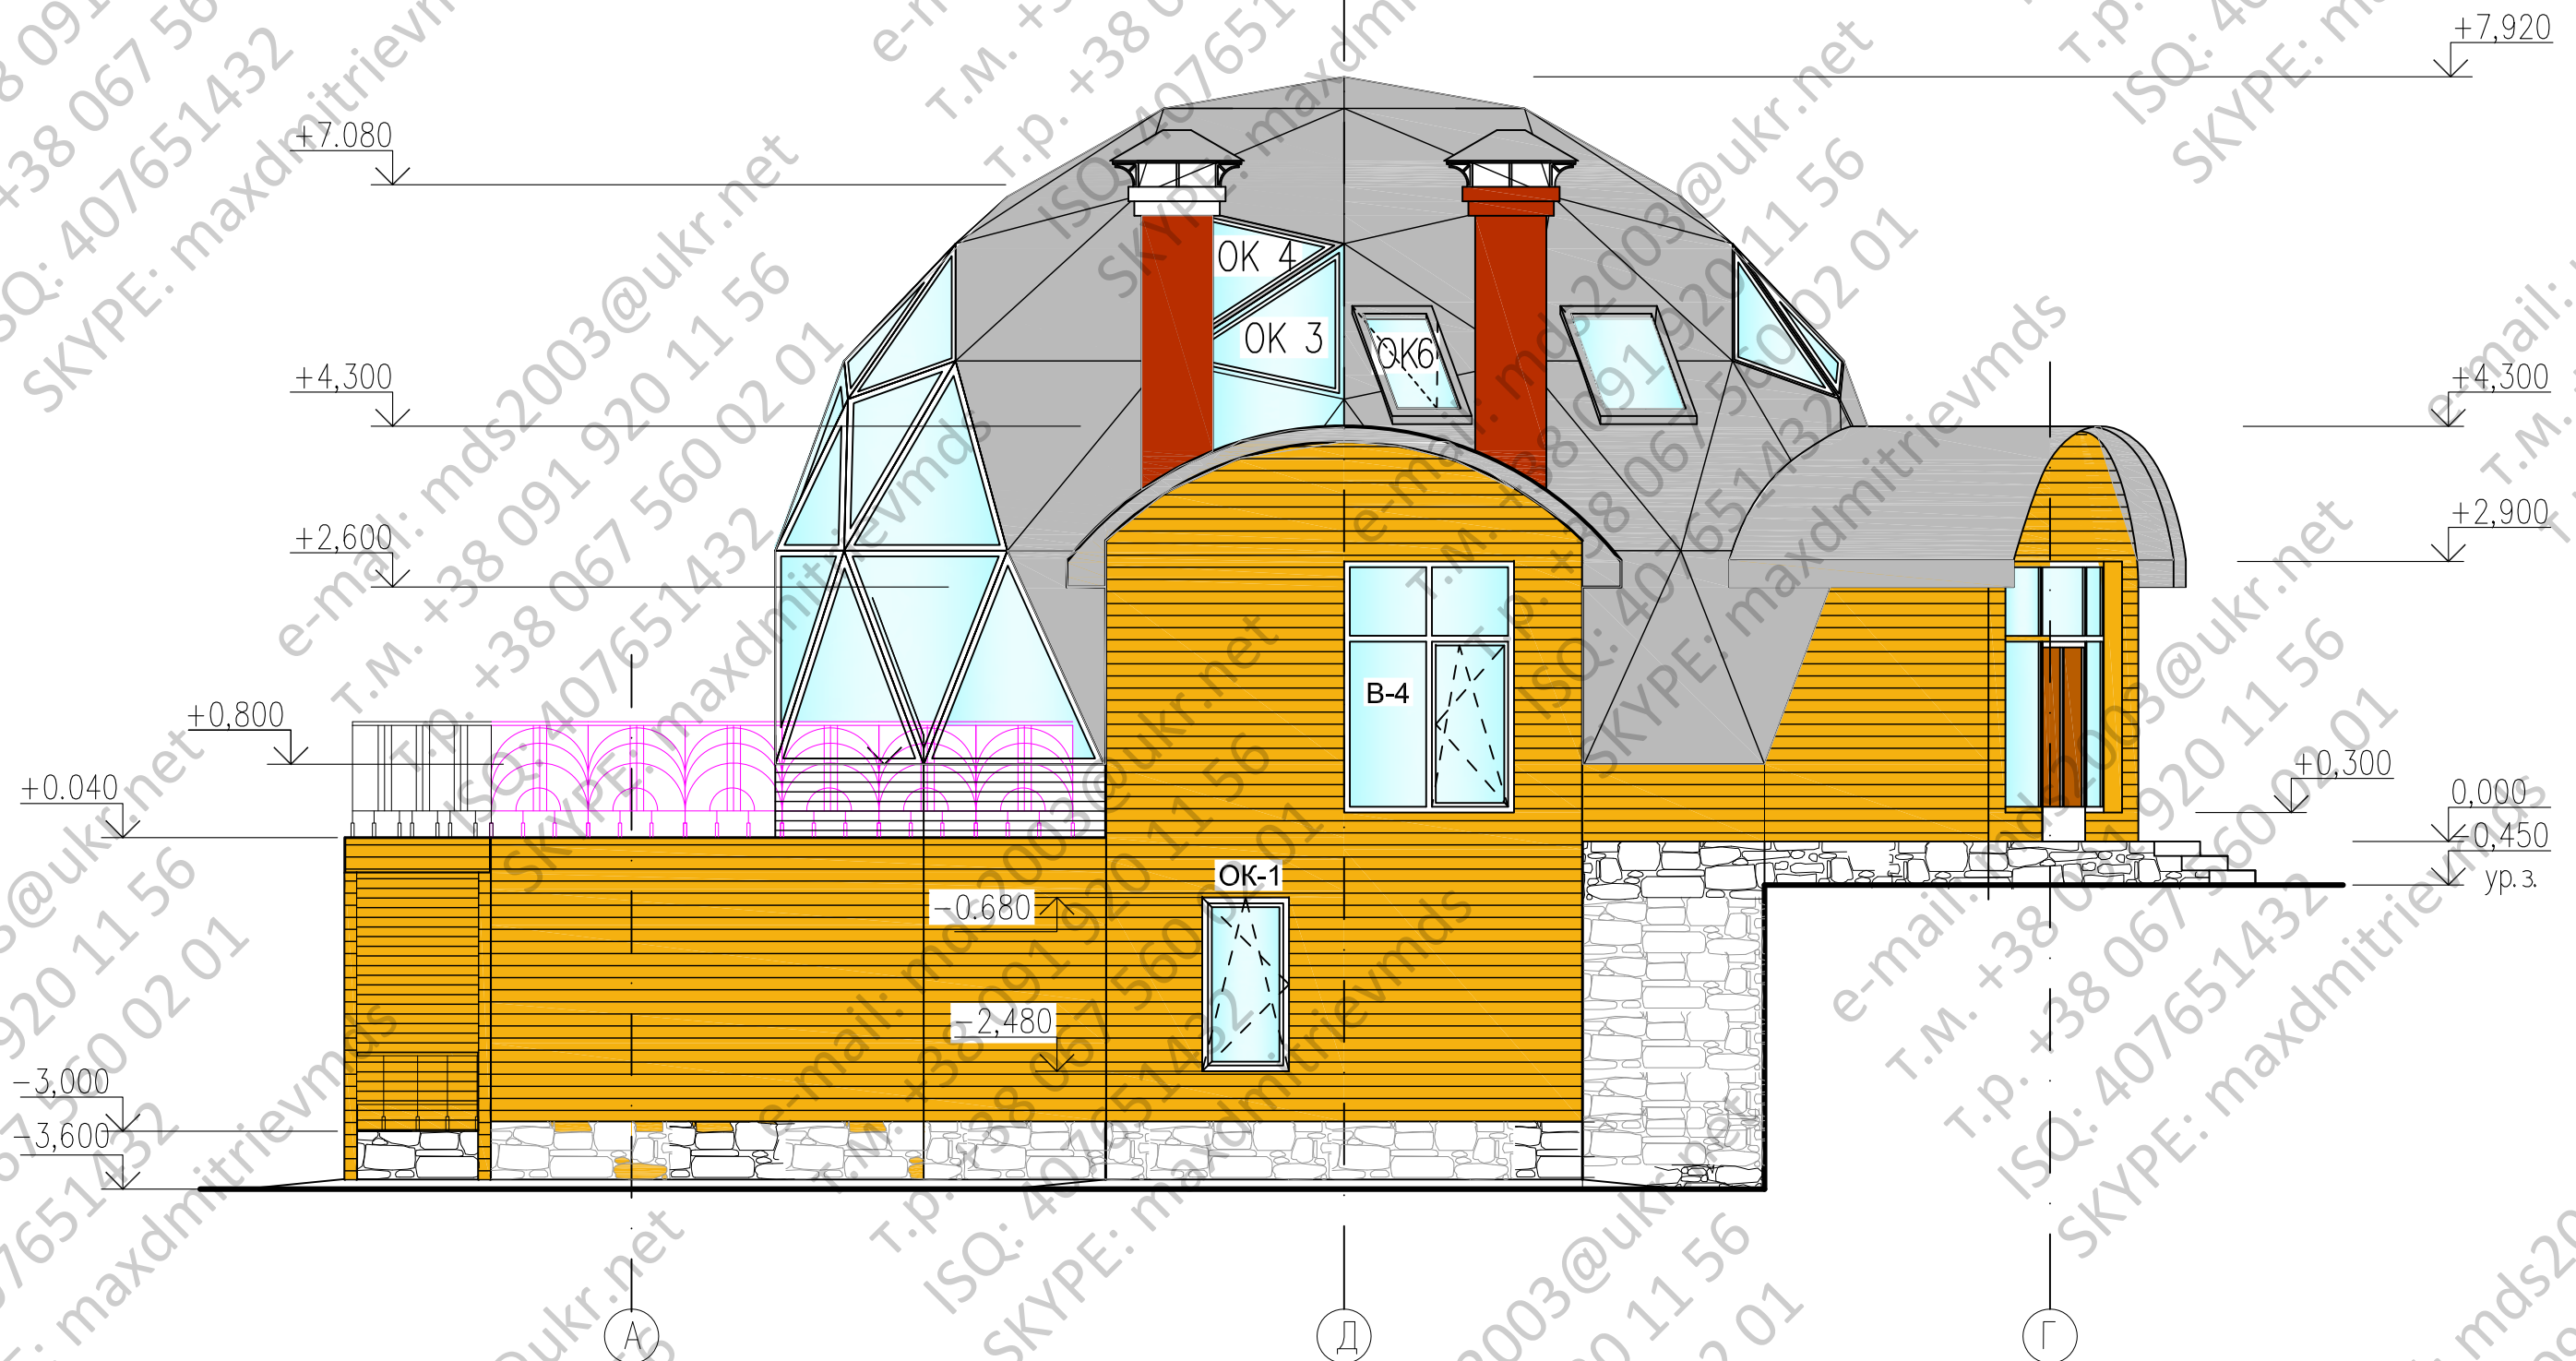

Инв. N подл.	Подпись и дата	Взам. инв. N
--------------	----------------	--------------

1. Условные обозначения приведены на листе АР-12
2. Схемы расположения элементов заполнения оконных проемов приведены на листе 17.
3. Схемы витражей приведены на листе 18.

Изм.	Нуч.	Лист	№ док.	Подп.	Дата				
Нач.отд.						Индивидуальный жилой дом	Стадия	Лист	Листов
							РП	16	
Провер.									
Разраб.						Фасад по оси Д			
Исполнил									
Н.контр.									