


План первого этажа

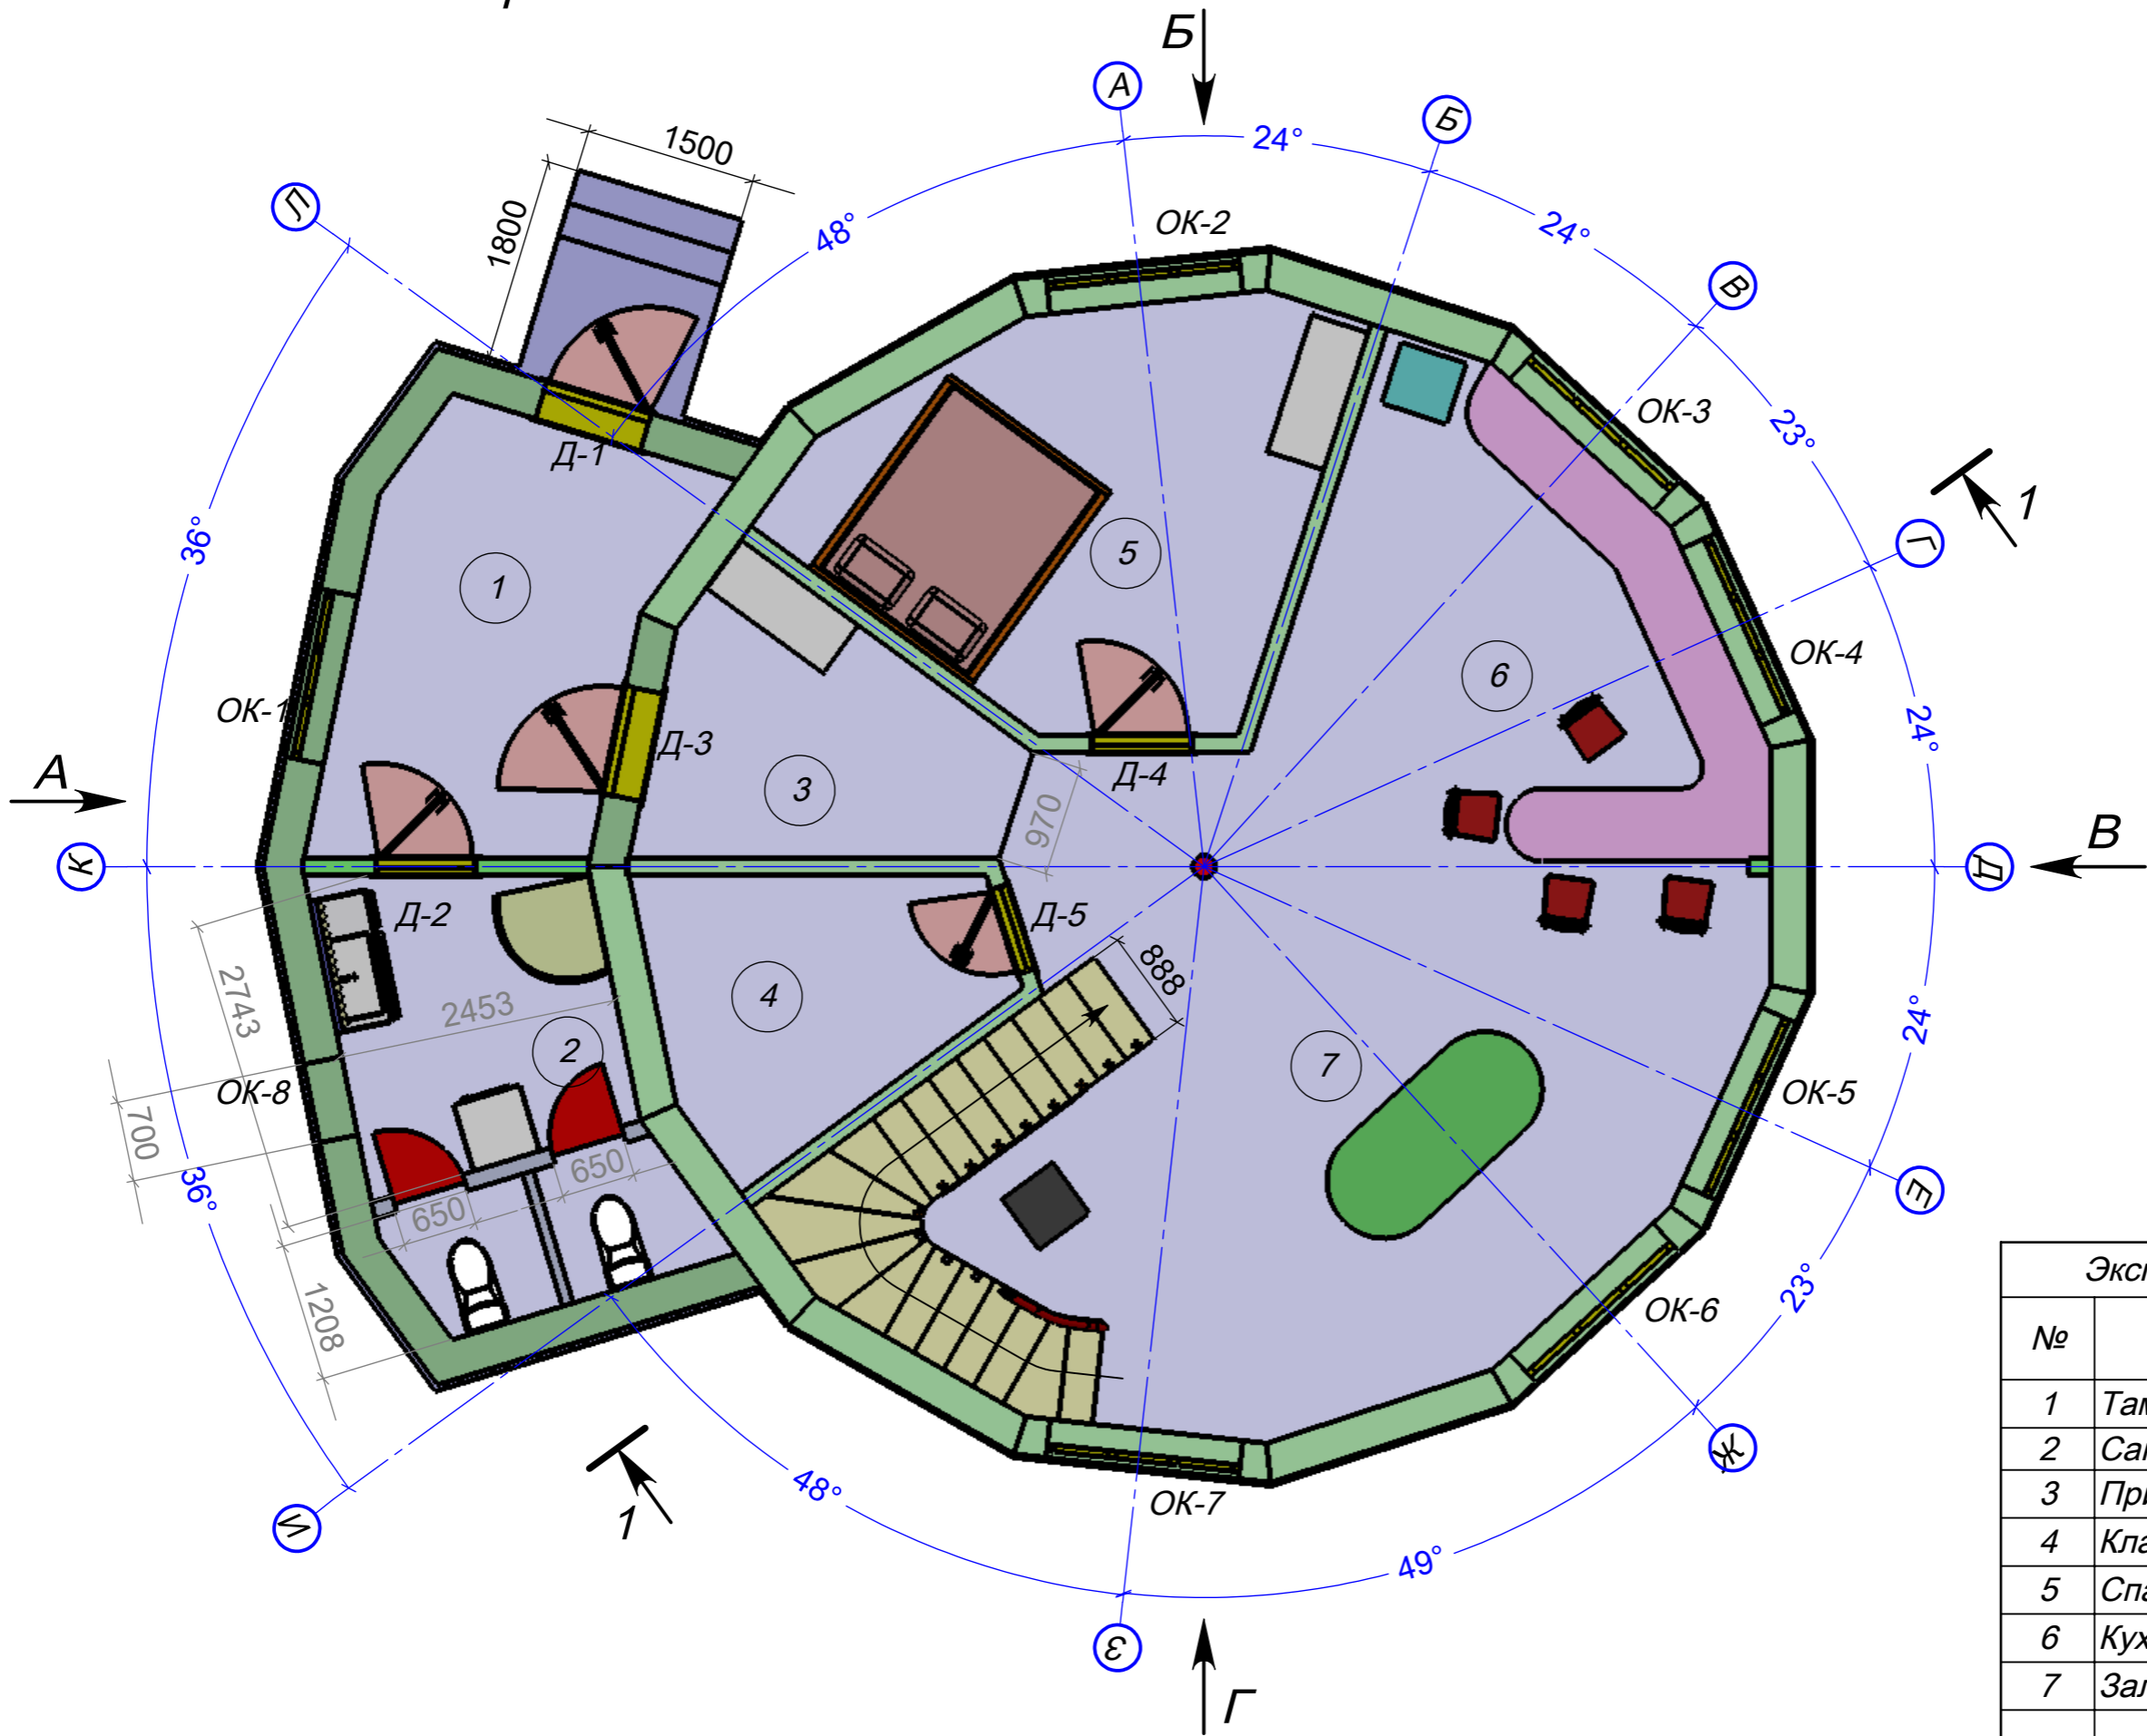

Экспликация помещений 1 эт.		
№	Наименование	Площадь (м2)
1	Тамбур	9,8
2	Санузел	9,8
3	Прихожая	6,4
4	Кладовка	6,3
5	Спальня	14
6	Кухня	49
7	Зал	
Общая площадь 1 эт.		95,5

1	9	Стройсамара		
Лист	Листов	Савельев	09.10.2015	1:60
		Разраб.	Дата	Масштаб

Индивидуальный жилой дом