


ПЛАН 1-го ПОВЕРХУ

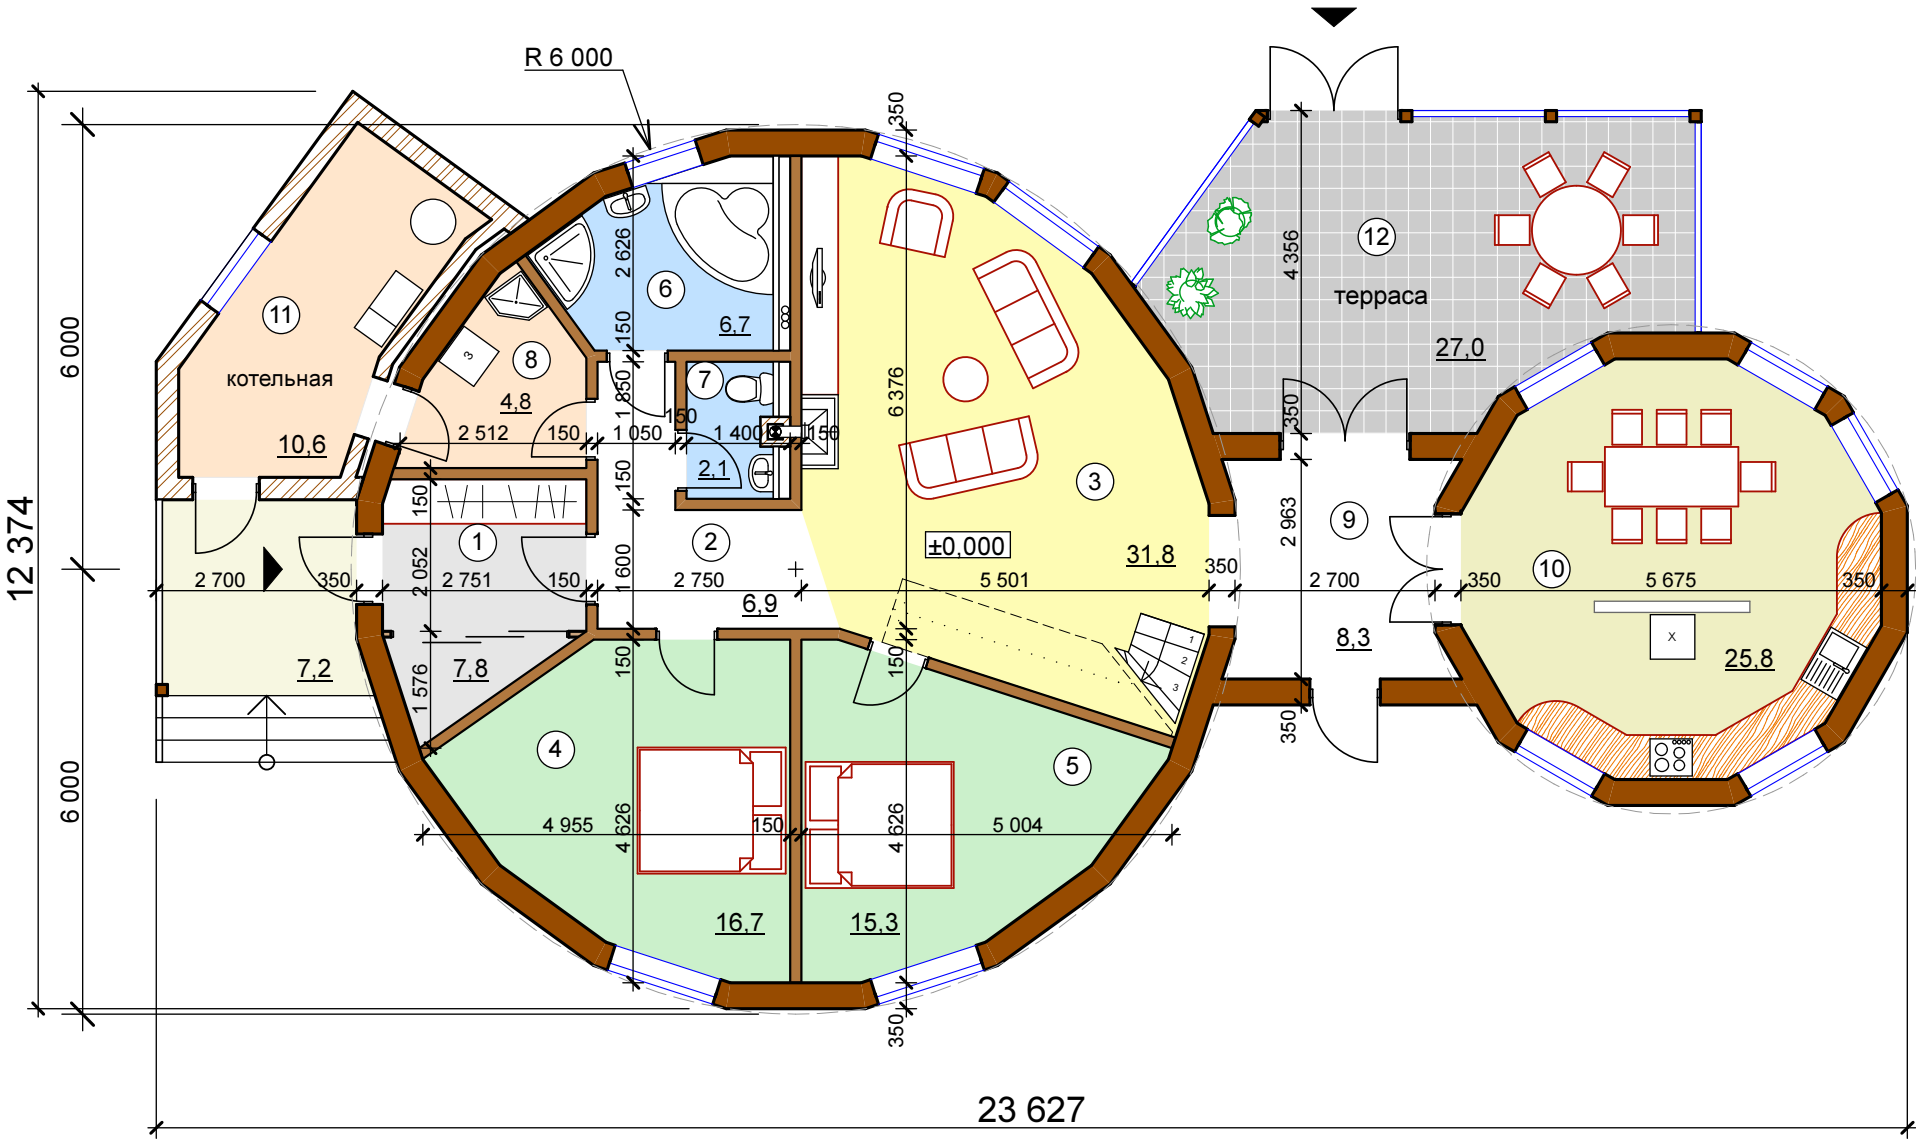

ПЛАН 2-го ПОВЕРХУ

