


Ведомость рабочих чертежей		
Лист	Наименование	Примечание
1	Общие данные	
2	Генплан	
3	План первого этажа М1:100	
4	План второго этажа М1:100	
5	План кровли М1:100	
6	Разрез 1–1 М1:100	
7	Фасад лицевой М1:100	
8	Фасад дворовой М1:100	


[illegible][illegible]

Изм.	Кол-во	Лист	№ док.	Подп.	Дата		
						Индивидуальный жилой дом	
						ЭП	2
						Генплан участка	

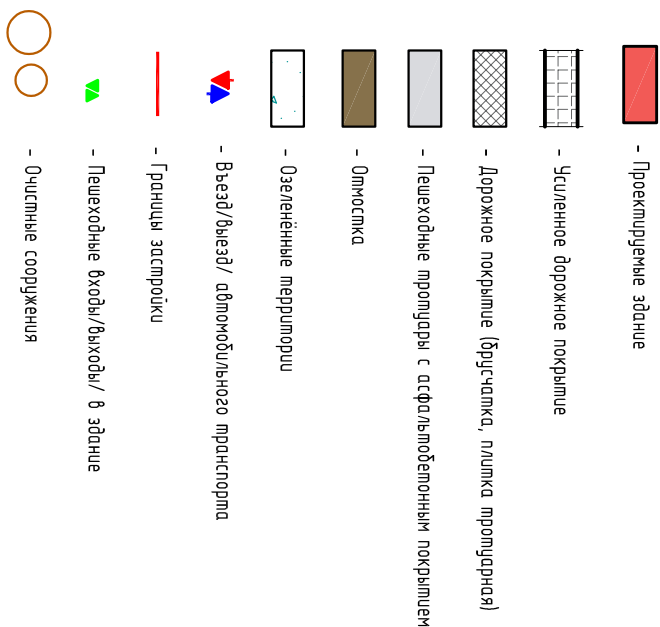


			СЕРТИФИКАТ			
Инв. N подл.	Подпись и дата	Взам. инв. N				

План первого этажа М1:100

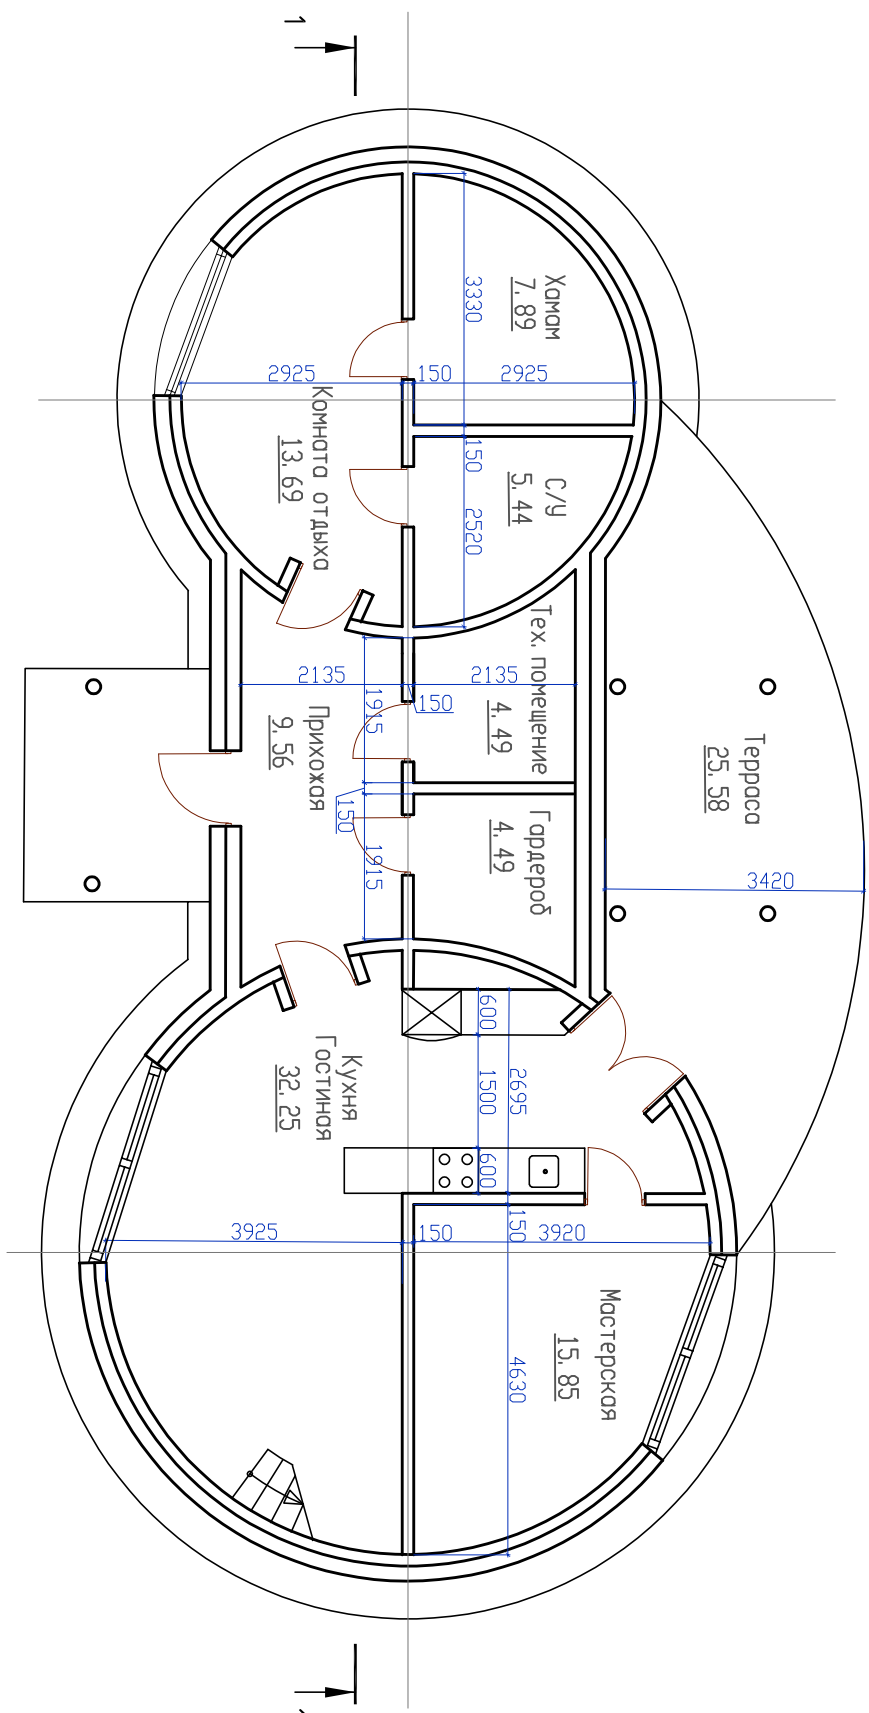[illegible]


Инв. N подл.	Подпись и дата	Взам. инв. N

План второго этажа М1:100

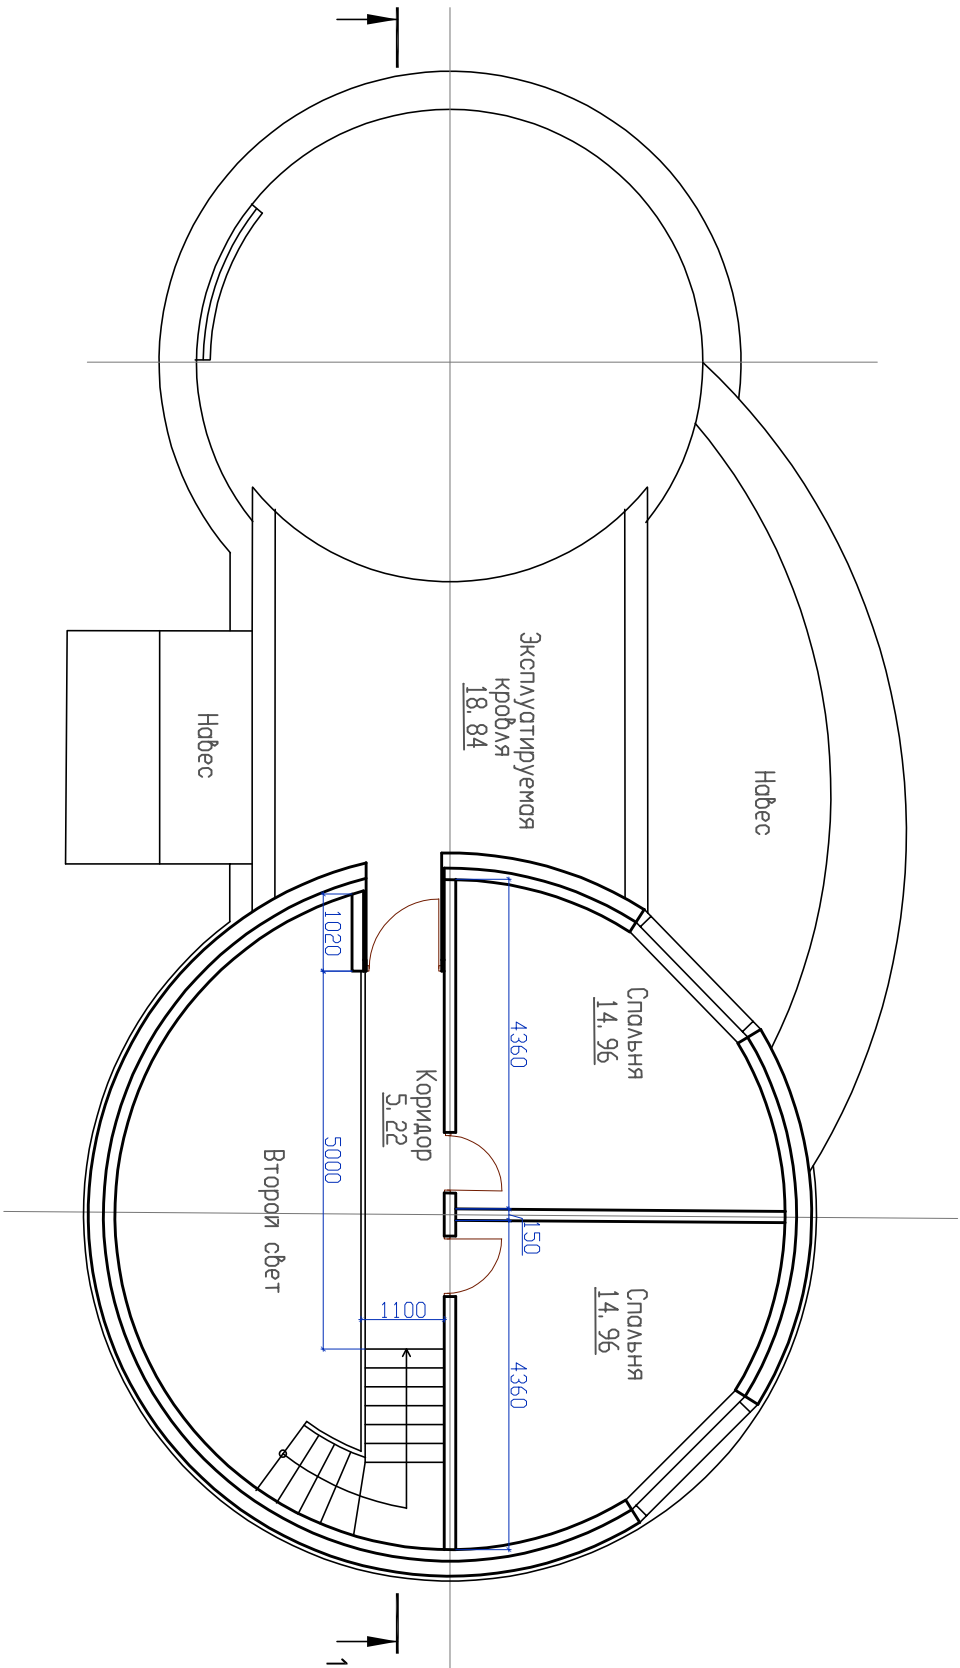

							Индивидуальный жилой дом	Смодия	Лист	Листов
						План второго этажа М1:100				
Изм.	Кол-во	Лист	№ док.	Подп.	Дата					







