

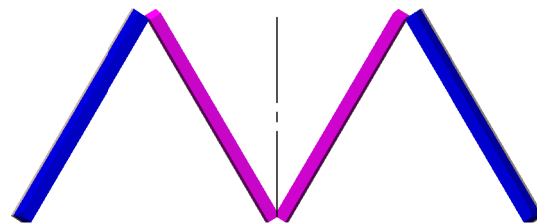
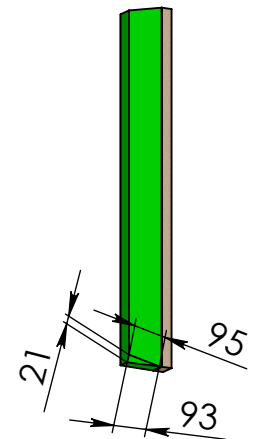
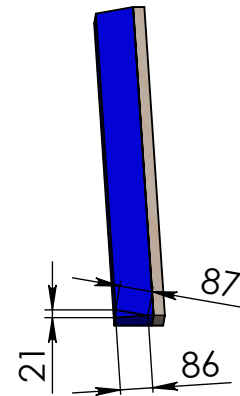




МЕСТНЫЙ А
МАСШТАБ 1 : 5

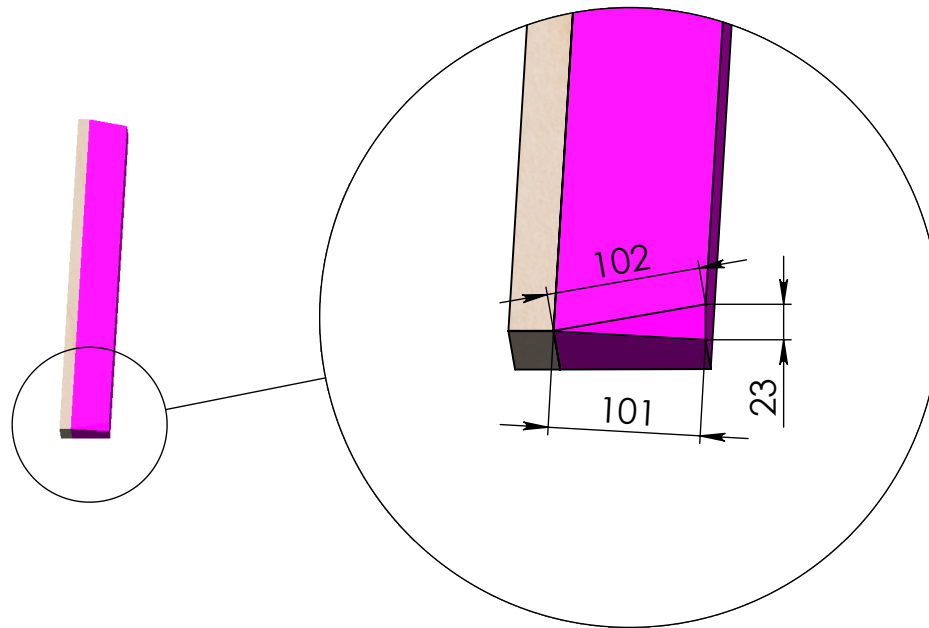

На всех балках (Лист 5) фаски зеркальны
(5 левых и 5 правых балок) относительно
средней плоскости между ними.


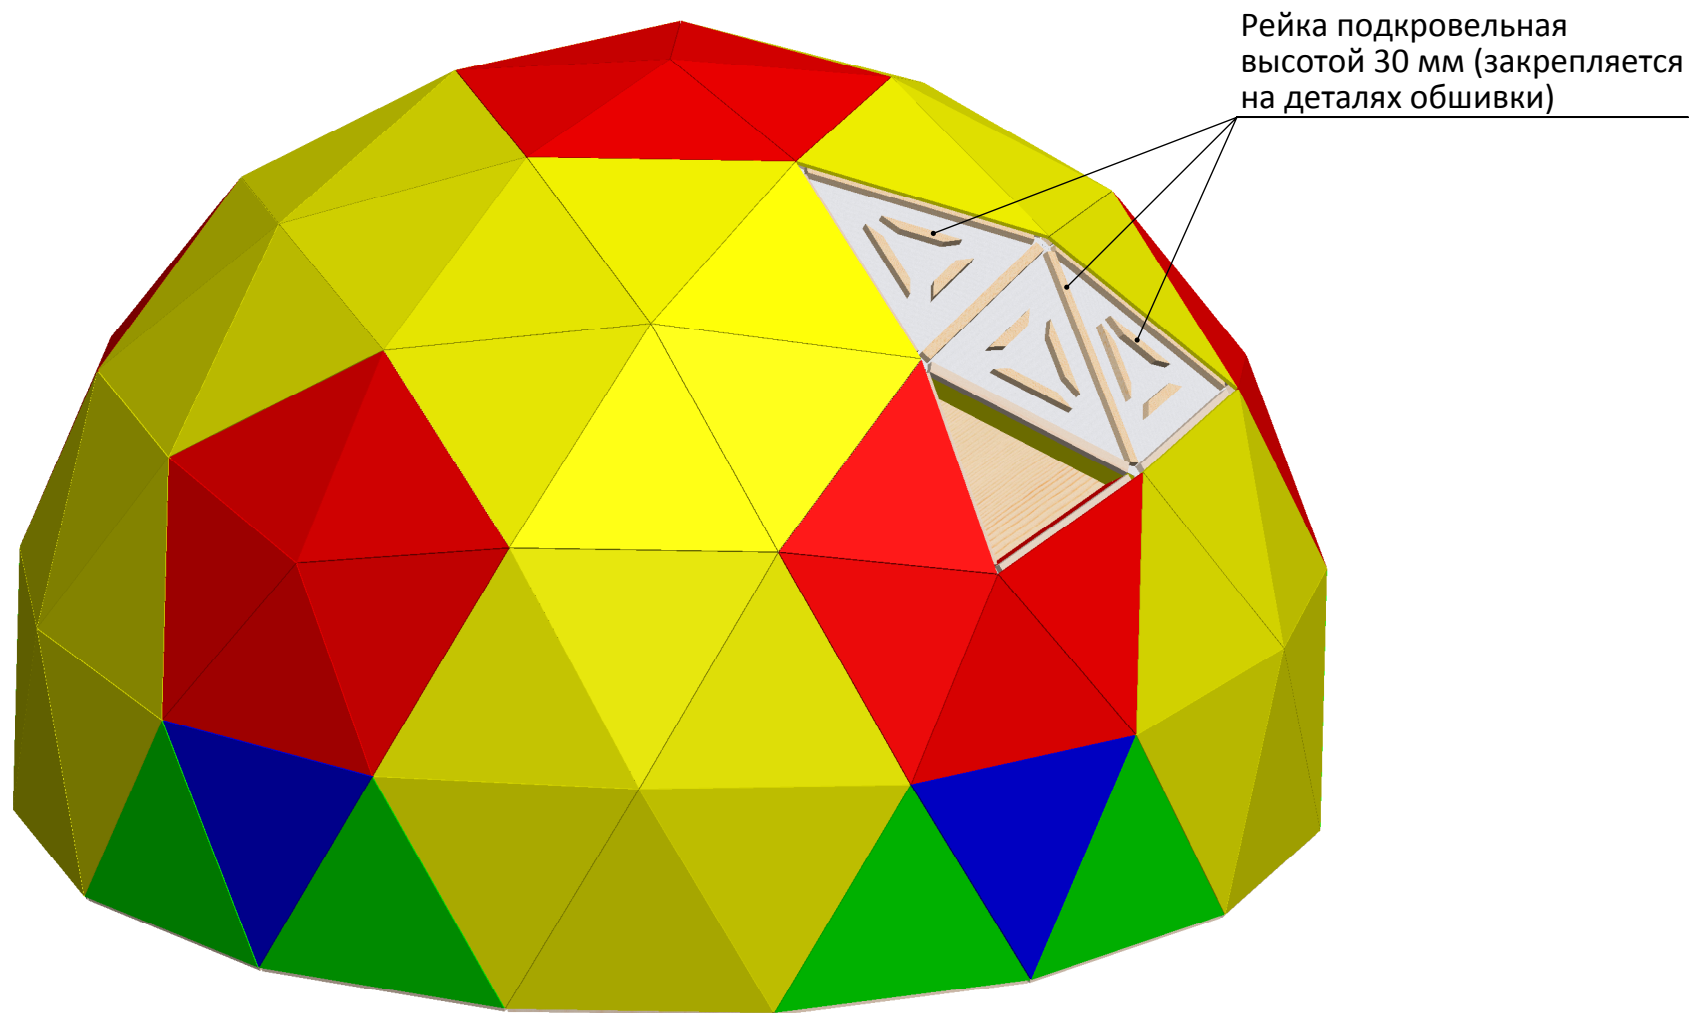


30х

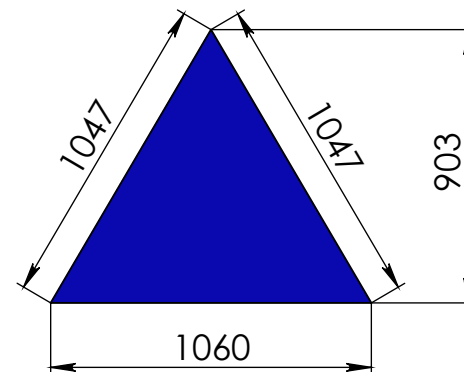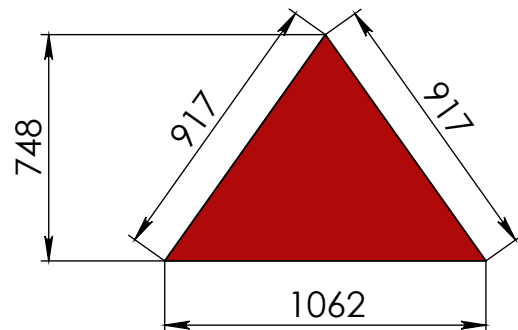

5х

60х

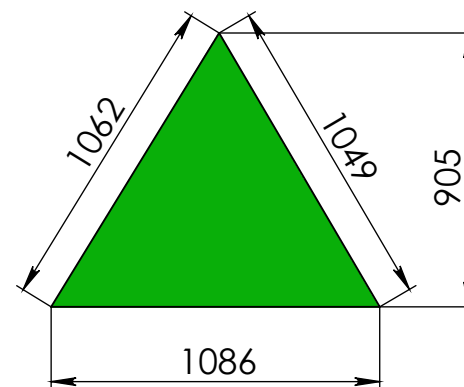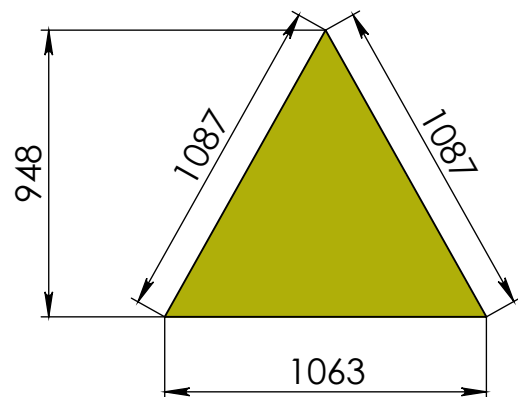

10х