Конструкционные предложения, например, в форме чертежей, являются необязательными рекомендациями и должны быть проверены пользователем на пригодность и выполнимость. Ответственность по концепции, проекту и реализации сохраняется все права заблаговременно, использованию и прочие права. Тиражирование, распространение и/или передача конструкционного в пределах использования конструкционного предложения действуют наши общие условия продажи и поставки, а также Технические условия в действующей на данный момент редакции.

Сечение I-I
размеры, привязка осей, М1:100

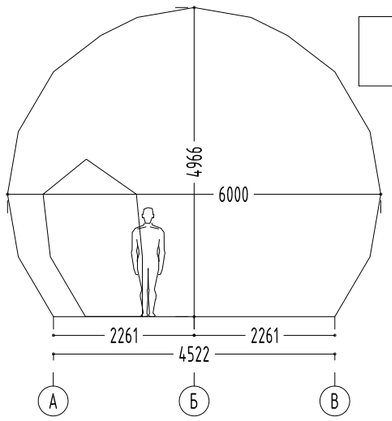

Сечение II-II
размеры, привязка осей, М1:100

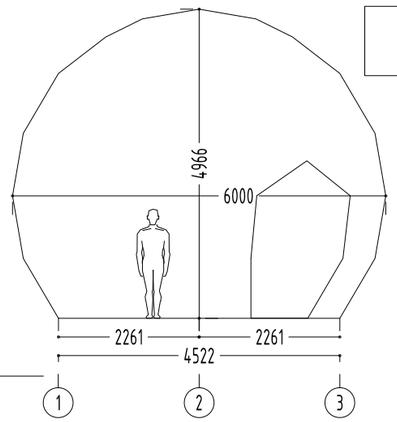

Примечания:

1. Объемная ограждающая конструкция (ООК) выполнена как самонесущая/отдельностоящая из треугольных элементов поставляемых на монтажную площадку в финишной готовности.
2. Треугольные элементы (ТЭ) могут быть: светопрозрачные/светонепрозрачные, открываемые/неоткрываемые. В любом месте ООК можно установить любой ТЭ.
3. Несущий каркас ООК выполнен из стальных полос образующих каркас каждого ТЭ, на монтажной площадке ТЭ соединяются с помощью винтов М10х100, после чего стыки элементов проклеиваются герленом, после чего на светопрозрачные элементы устанавливаются стеклопакеты, на светонепрозрачные элементы внешние кассеты. Затем производится установка вилатерма и внешняя герметизация.

Общий вид
размеры, привязка осей, М1:50

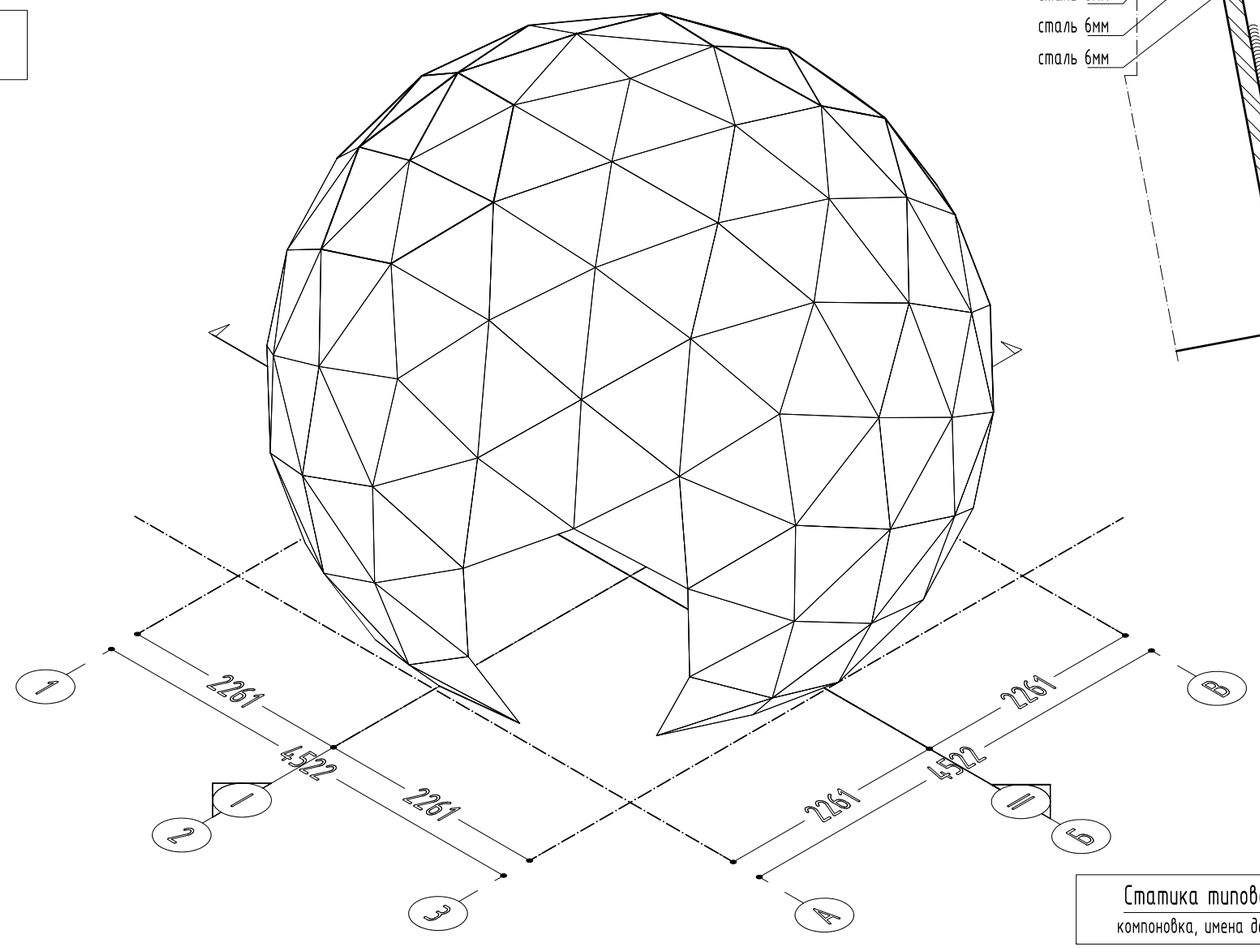

Типовое сечение грани
компоновка, имена деталей, М1:2

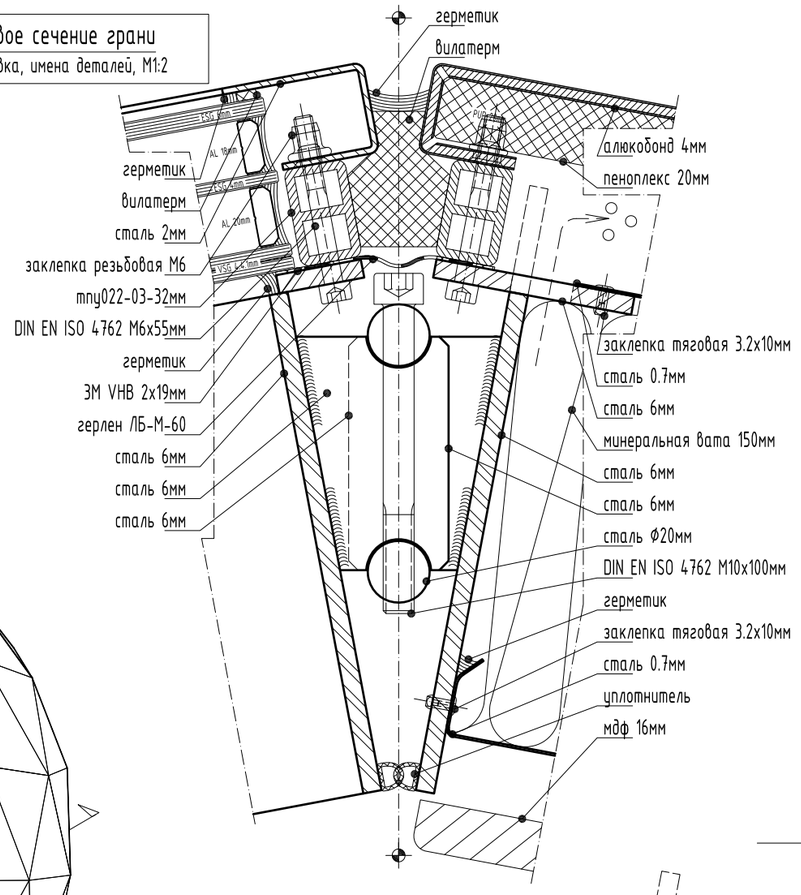

Статика типовой грани
компоновка, имена деталей, М1:2

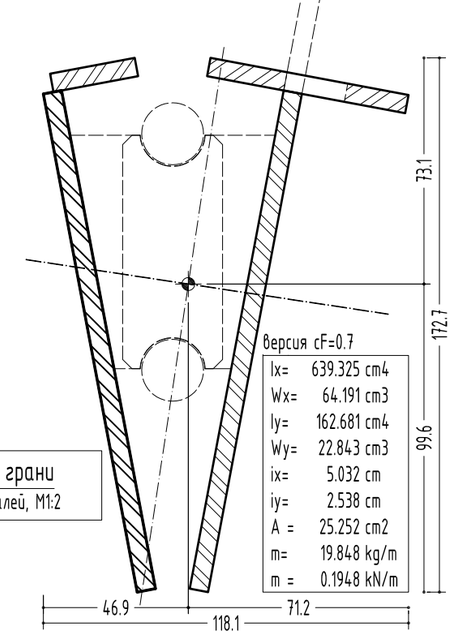

Nr.	Изменения	Дата	Подпись	2015г.	Дата	Фамилия	Ограждающая конструкция, тип-3 Общий вид, типовые сечения.	
1.				Черт.:	11-04	Ашихмин		
2.				Изм.:			Система профилей: -	Масштаб 1:50
3.							Переработчик: -	Листов 10
4.							N чертежа: М-2014-04-11-3 N проекта: RU-122881	Лист 3