Сечение I-I
размеры, привязка осей, М1:100

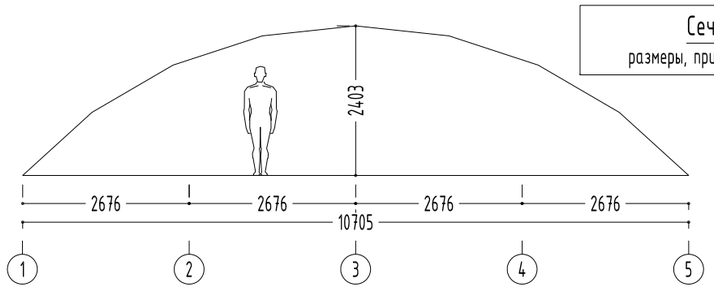

Сечение II-II
размеры, привязка осей, М1:100

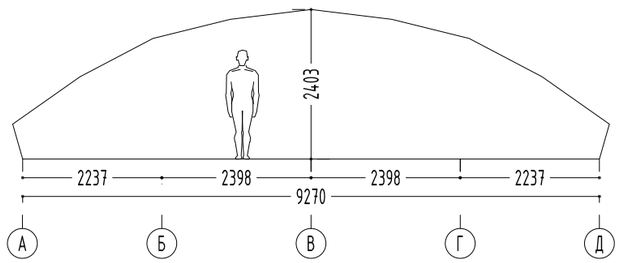

Примечания:

1. Объемная ограждающая конструкция (ООК) выполнена как самонесущая/отдельностоящая из треугольных элементов поставляемых на монтажную площадку в финишной готовности.
2. Треугольные элементы (ТЭ) могут быть: светопрозрачные/светонепрозрачные, открываемые/неоткрываемые. В любом месте ООК можно установить любой ТЭ.
3. Несущий каркас ООК выполнен из стальных полос образующих каркас каждого ТЭ, на монтажной площадке ТЭ соединяются с помощью винтов М10х100, после чего стыки элементов проклеиваются герленом, после чего на светопрозрачные элементы устанавливаются стеклопакеты, на светонепрозрачные элементы внешние кассеты. Затем производится установка вилатерма и внешняя герметизация.

Общий вид
размеры, привязка осей, М1:50

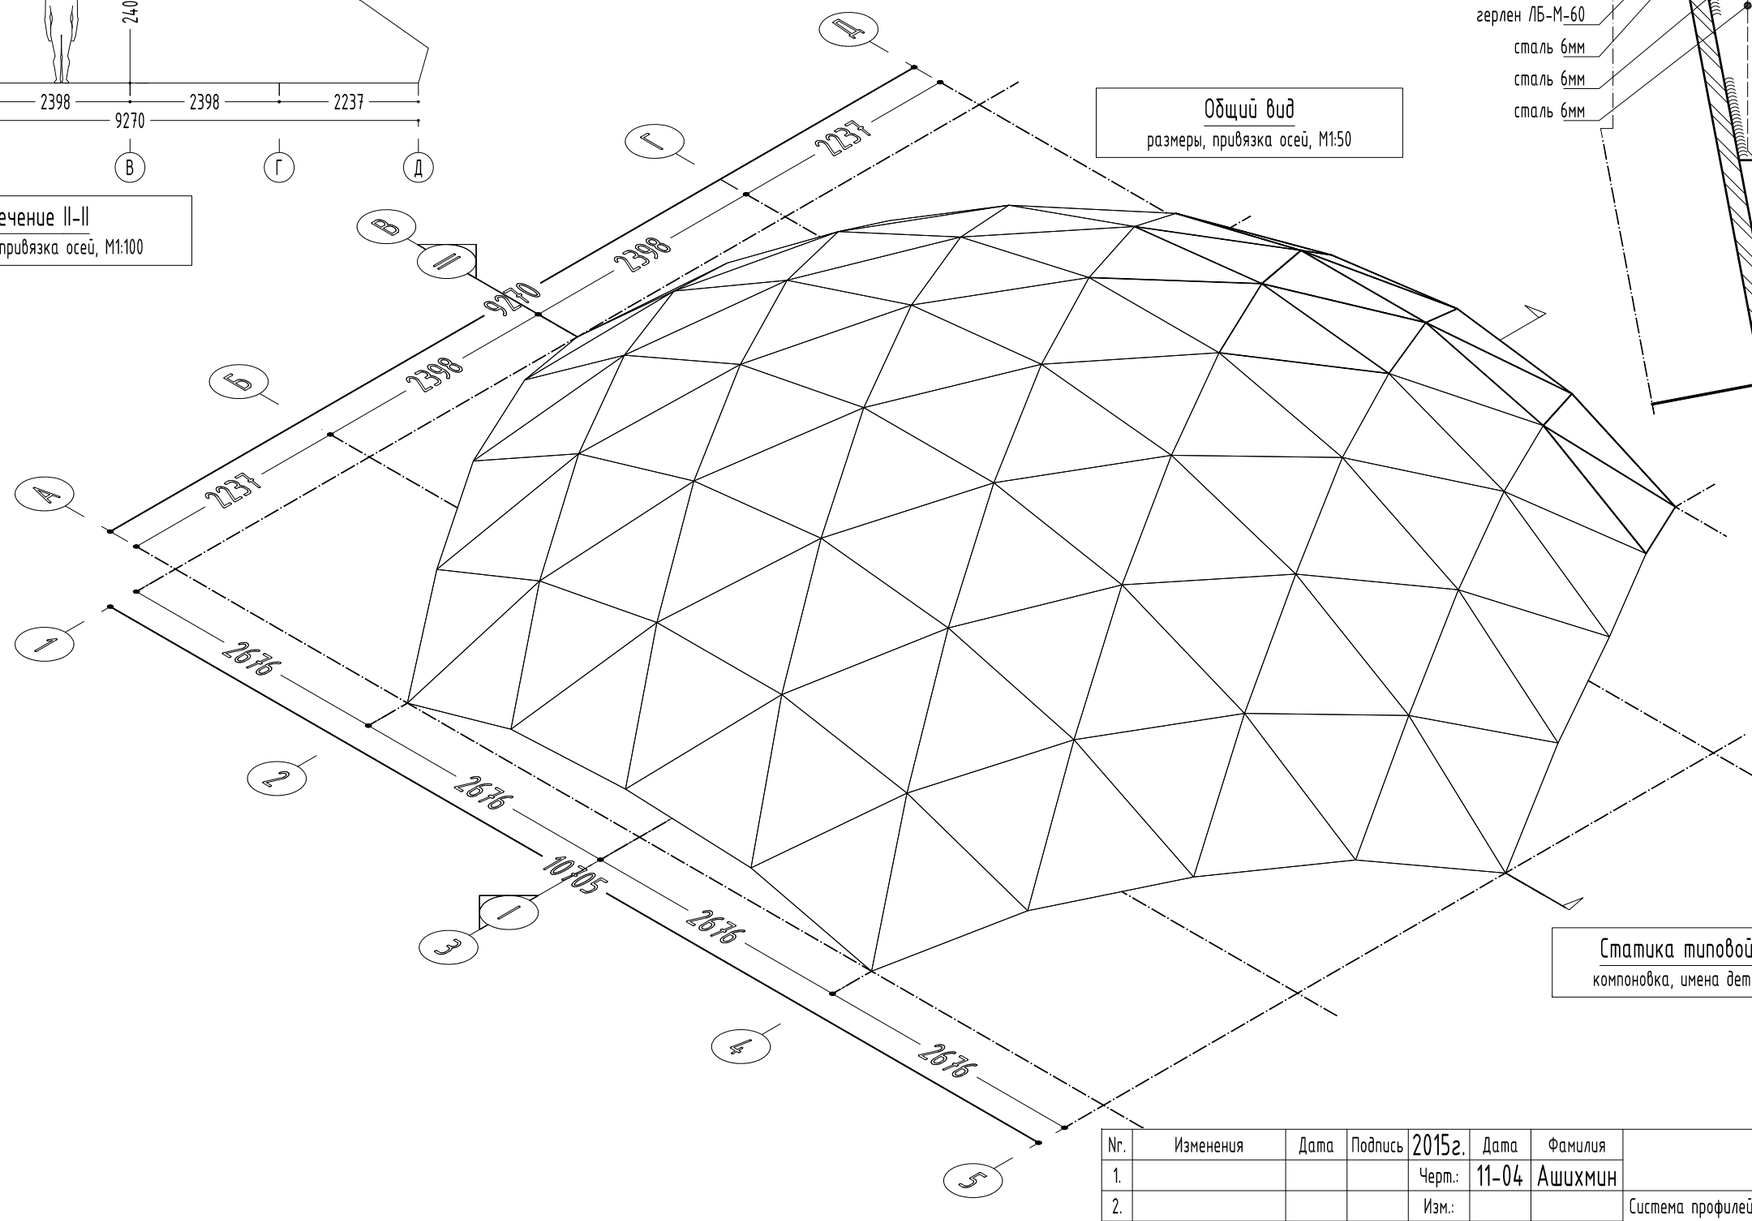

Типовое сечение грани
компоновка, имена деталей, М1:2

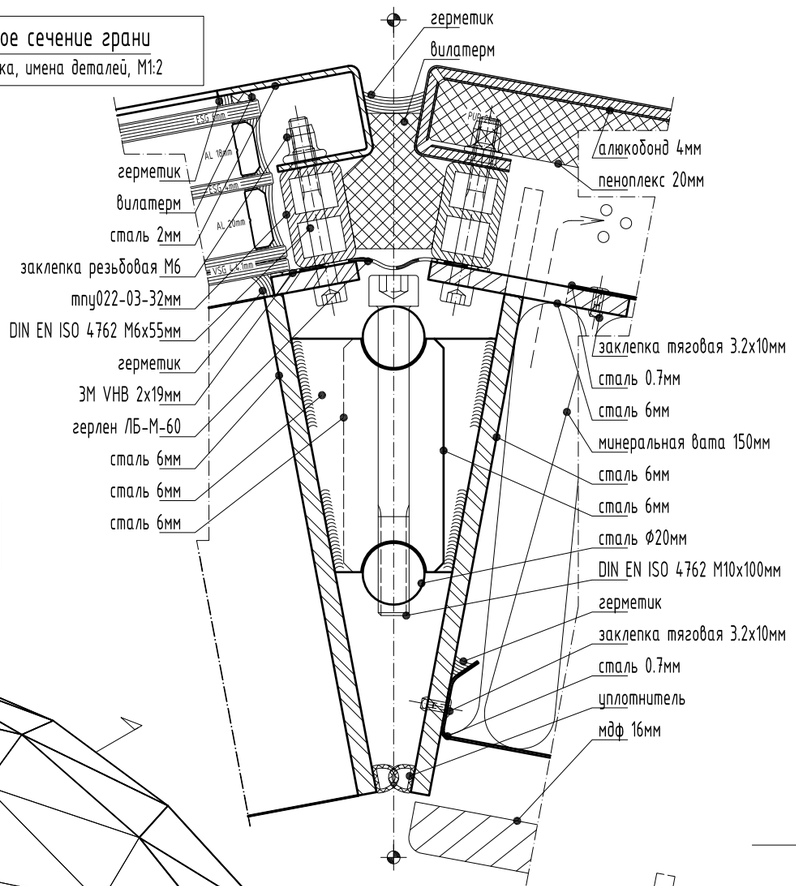

Статика типовой грани
компоновка, имена деталей, М1:2

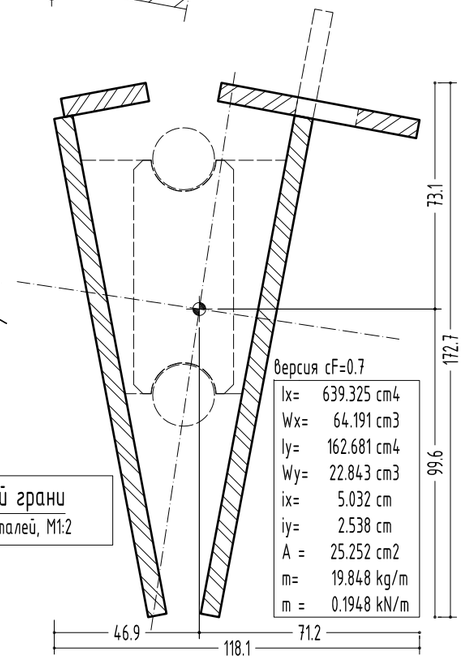

Версия cF=0.7

Ix=	639.325 cm4
Wx=	64.191 cm3
Iy=	162.681 cm4
Wy=	22.843 cm3
ix=	5.032 cm
iy=	2.538 cm
A =	25.252 cm2
m=	19.848 kg/m
m =	0.1948 kN/m

Nr.	Изменения	Дата	Подпись
1.			
2.			
3.			
4.			

2015г.

	Дата	Фамилия
Черт.:	11-04	Ашихмин
Изм.:		

Ограждающая конструкция, тип-4
Общий вид, типовые сечения.

Система профилей: -

Переработчик: -

N чертежа: М-2014-04-11-4 N проекта: RU-122881

Масштаб 1:50

Листов 10

Лист 4

Конструкционные предложения, например, в форме чертежей, являются необязательными рекомендациями и должны быть проверены пользователем на пригодность и выполнимость. Ответственность по концепции, проекту и реализации сохраняется все права авторства, собственности, использования и прочие права. Тиражирование, распространение и/или передача конструкционного предложения в прочем по использованию конструкционного предложения действуют наши Общие условия продажи и поставки, а также Технические условия в действующей на данный момент редакции.