




Размеры по осям свай


К оголовкам свай лаги крепятся
болтовыми шурупами.

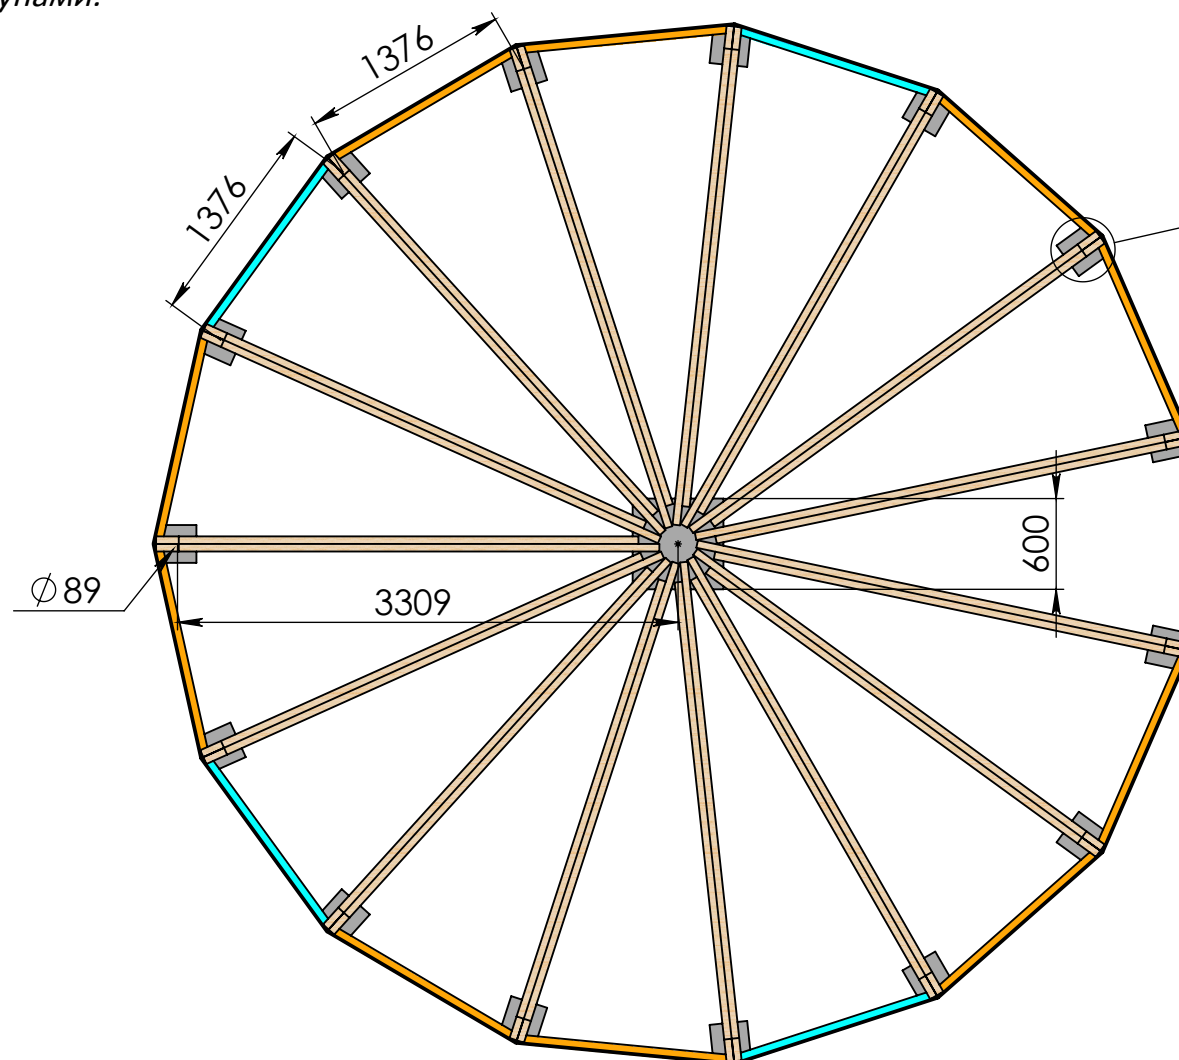


Размер оголовка и диаметр сваи:

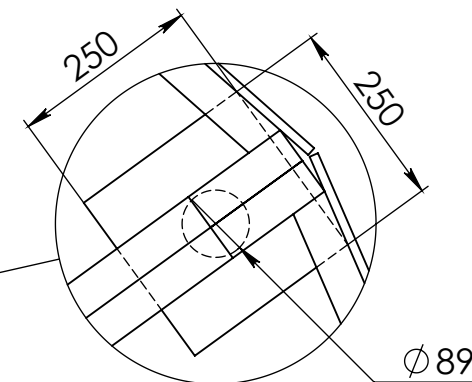


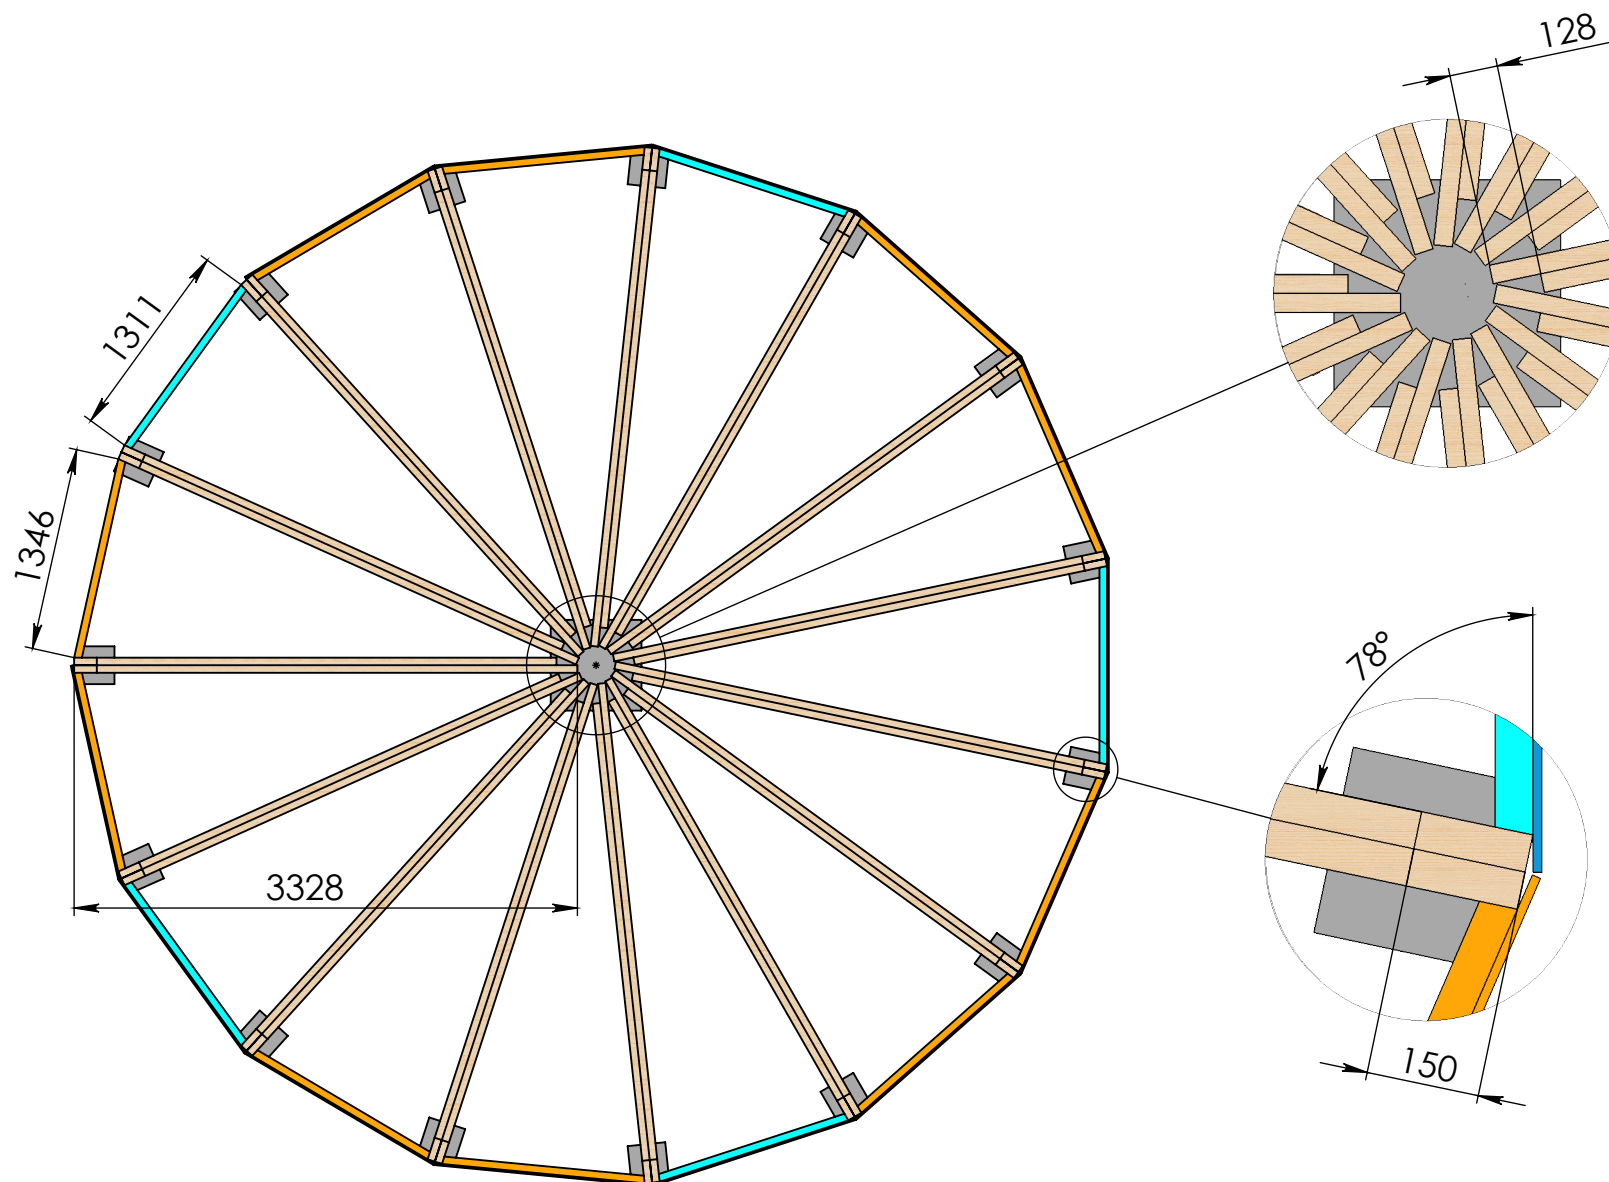




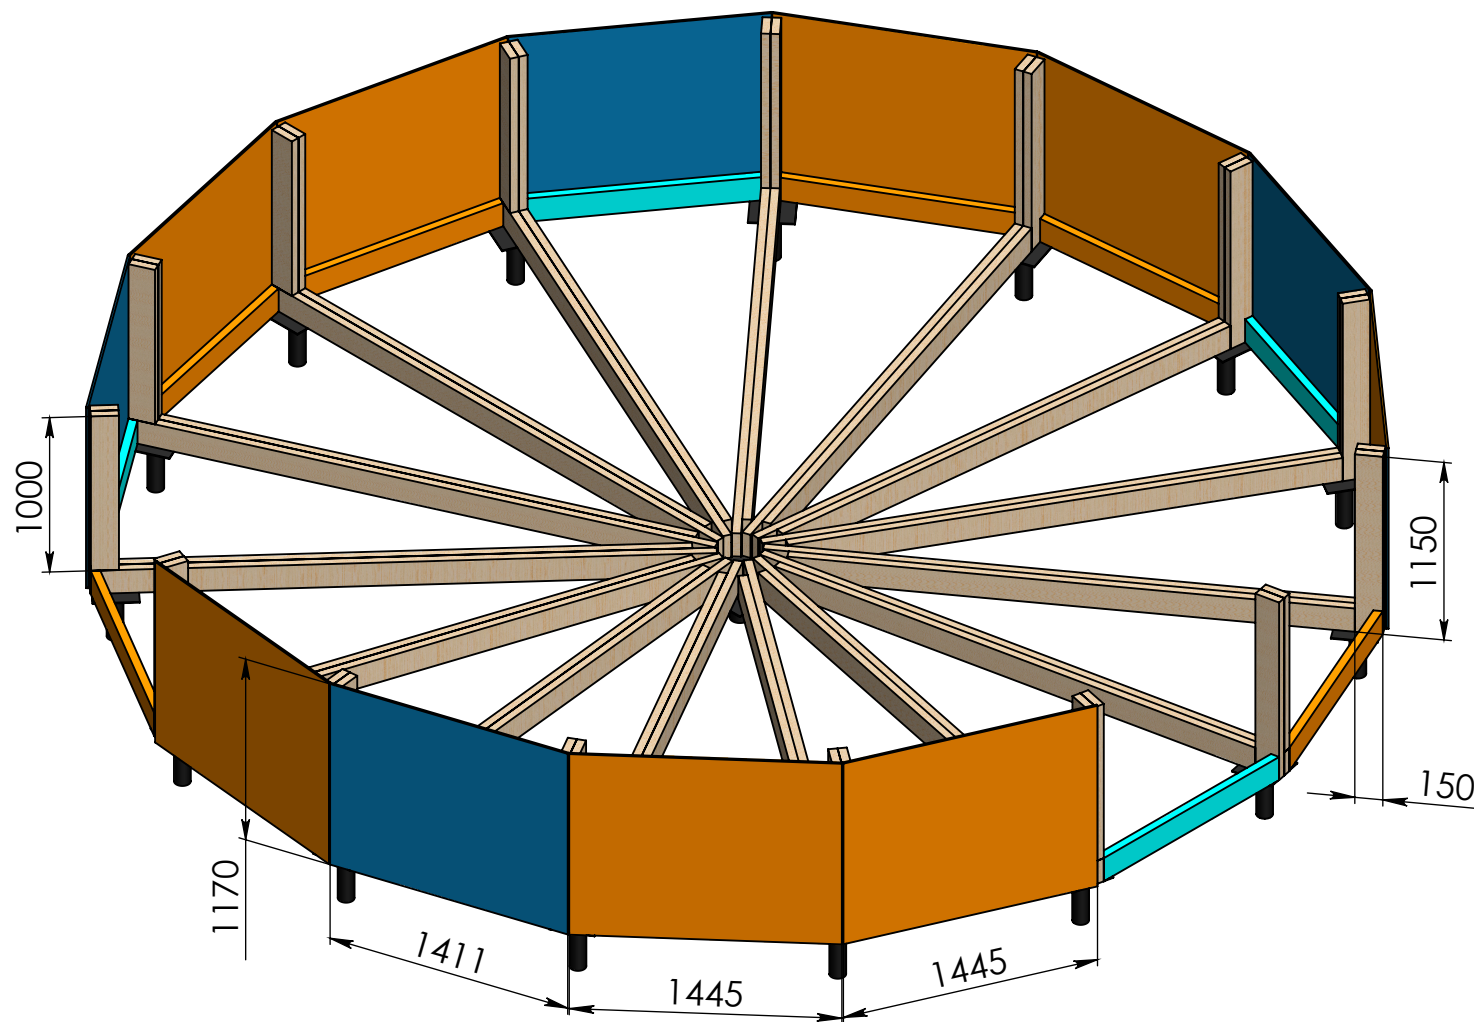


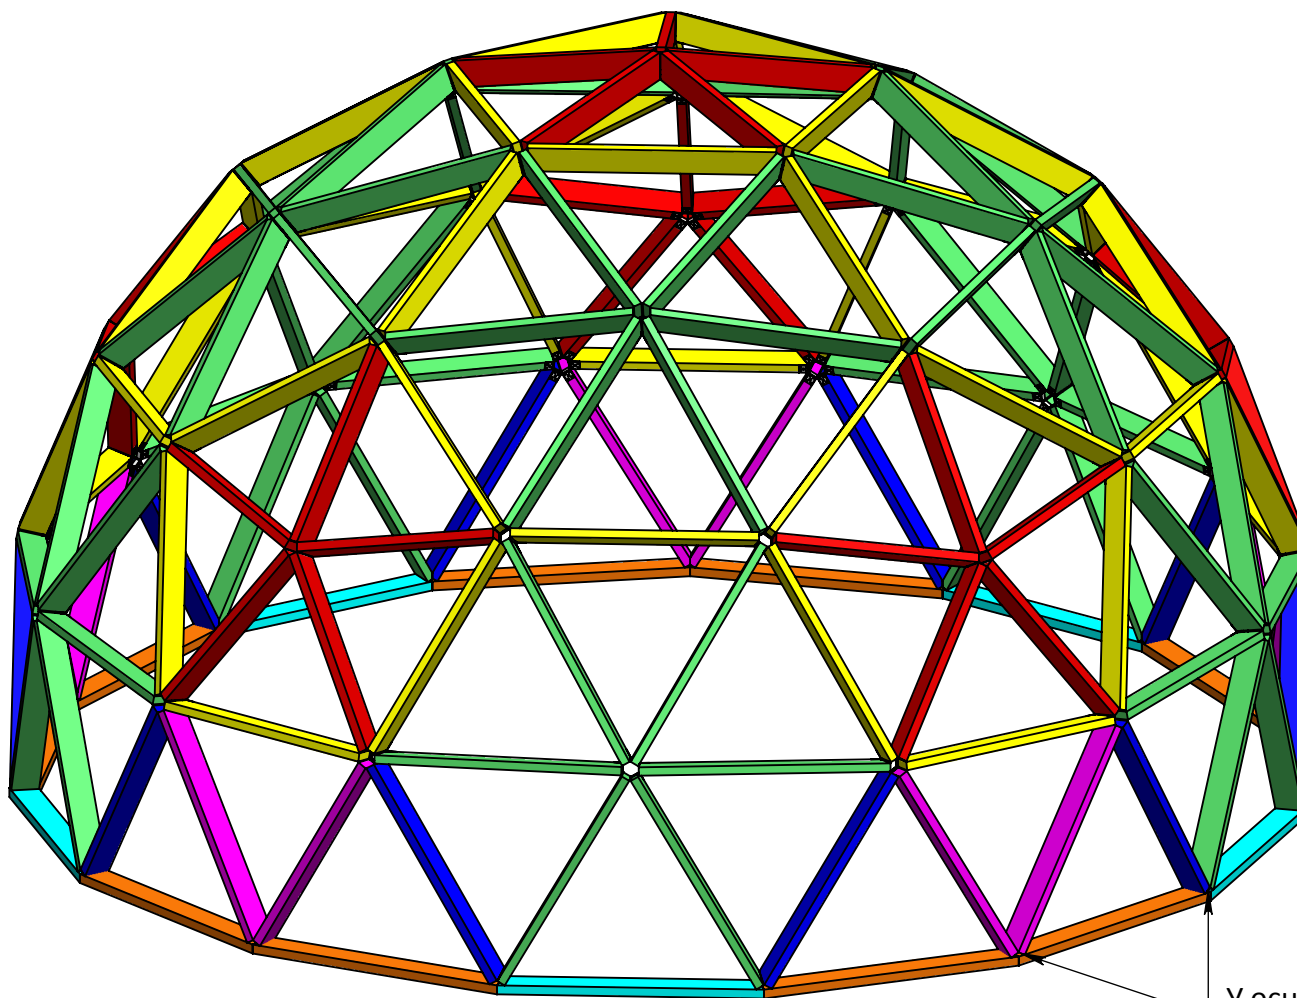

У основания балки с фасками

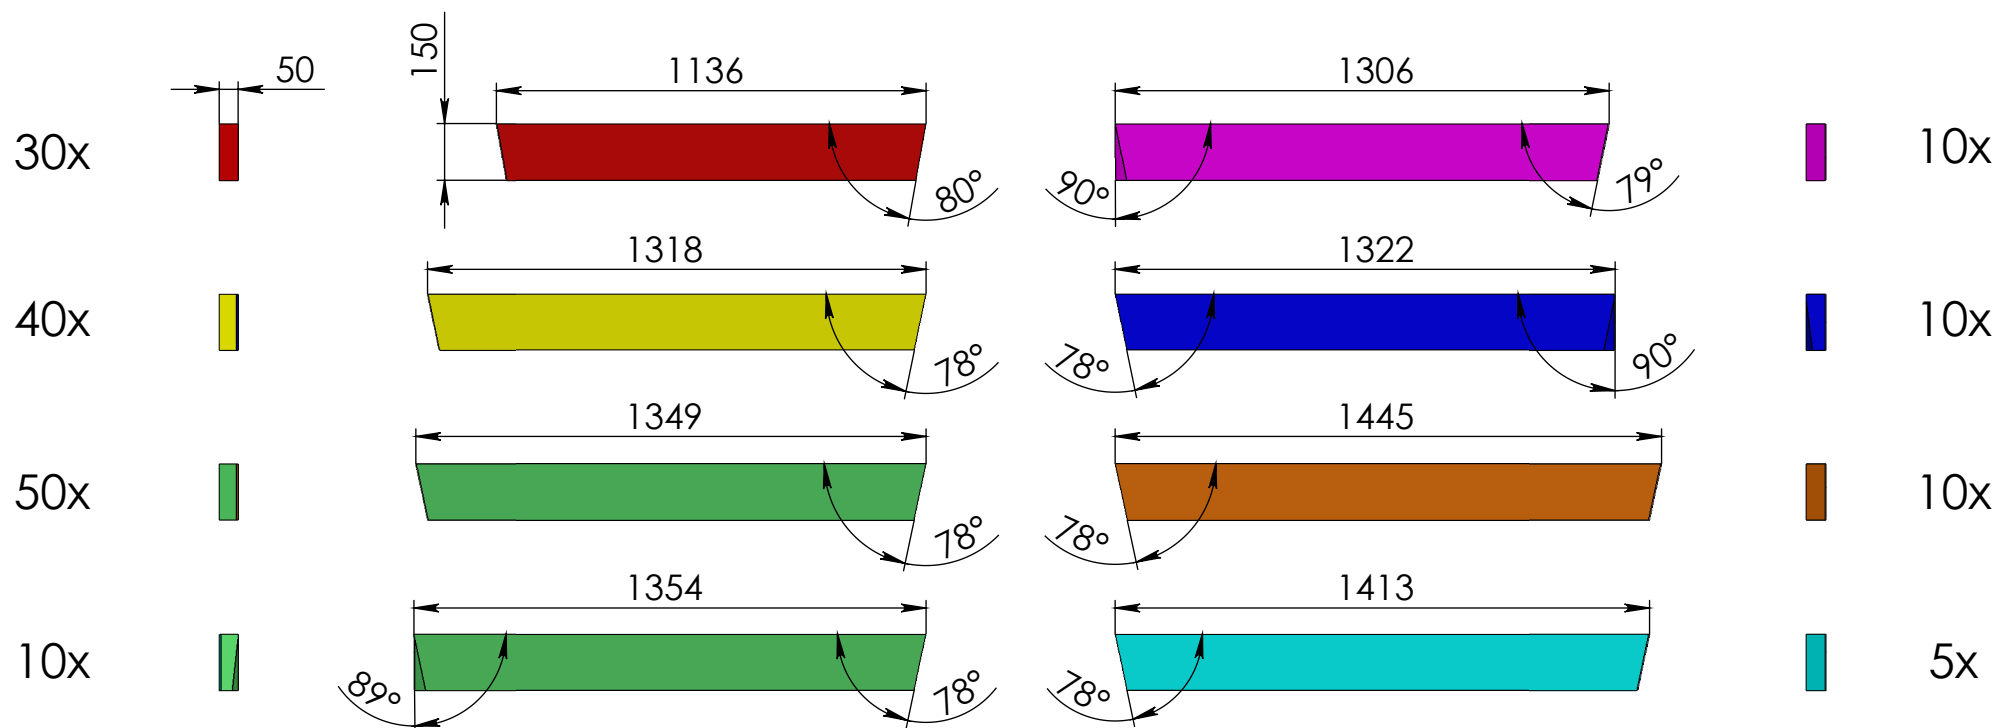


МЕСТНЫЙ А
МАСШТАБ 1 : 5

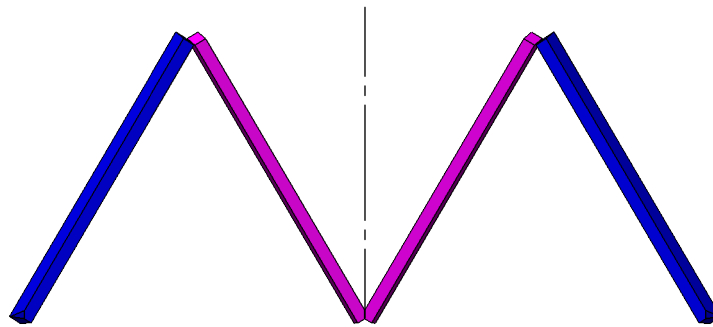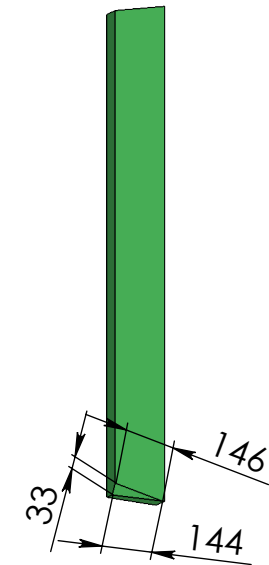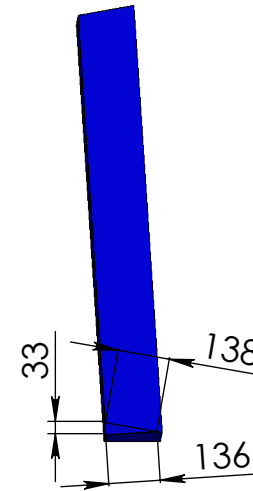
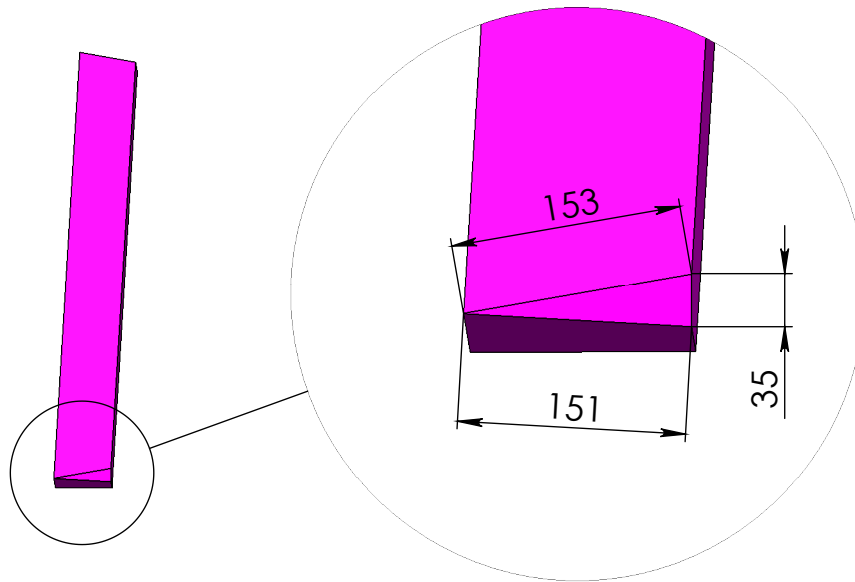


На всех балках у основания (Лист 5) фаски зеркальные относительно средней плоскости между ними.

<i>№</i>	<i>Позиция</i>	<i>К-во</i>
1	Балка 1	30
2	Балка 2	40
2	Балка 3	50
3	Балка 4	10
4	Балка 5	10
6	Балка 6	10
7	Балка 7	10
8	Балка 8	5
9	Шестилучевой к-р	25
10	Пятилучевой к-р	6
11	Пластина основания	15


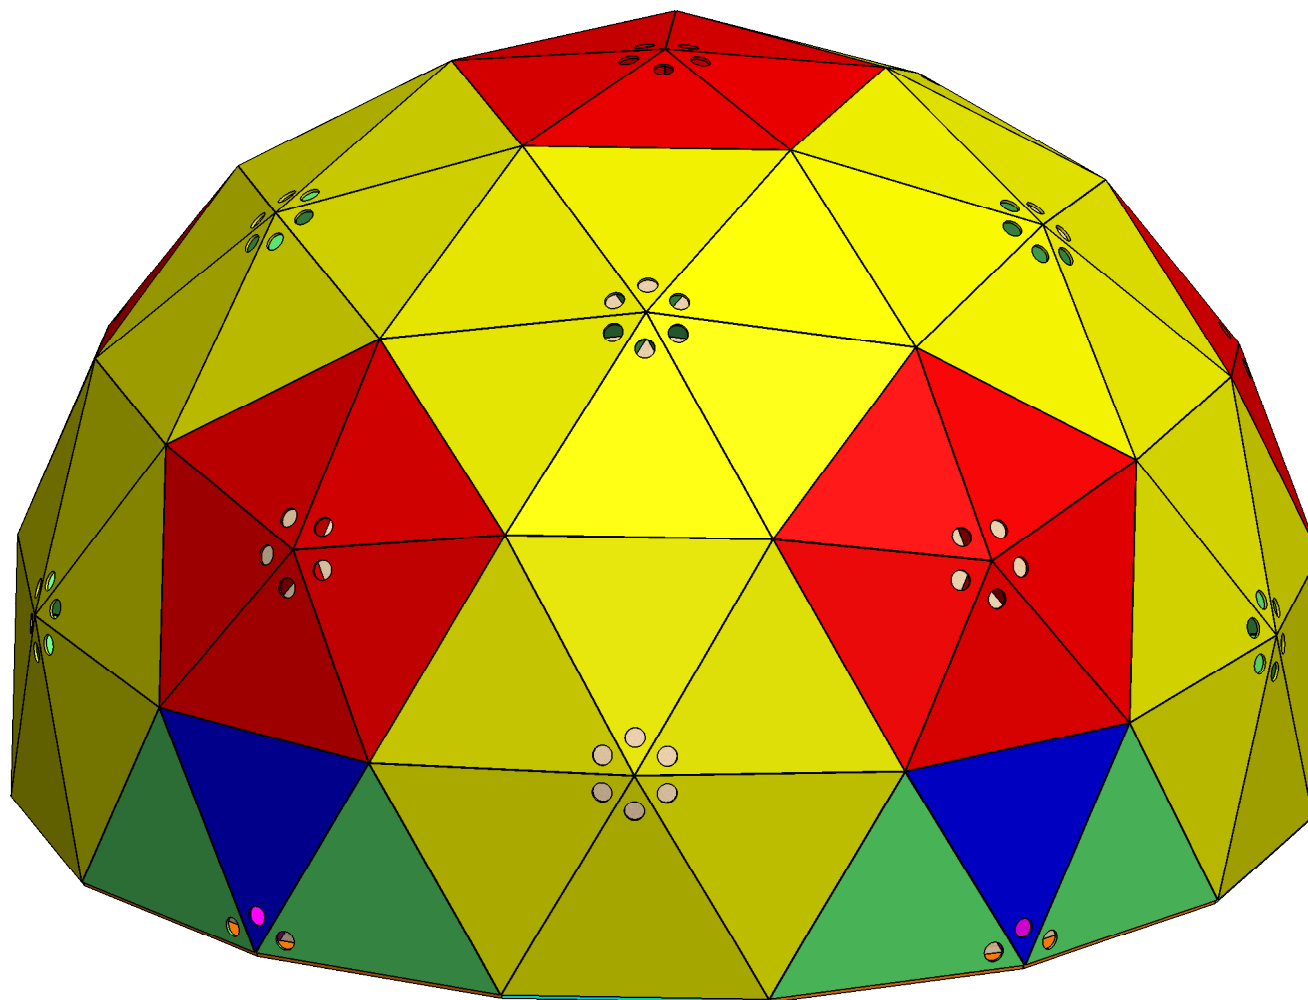


30x

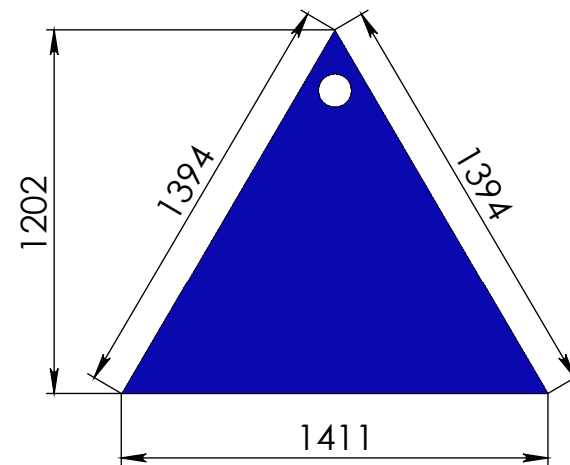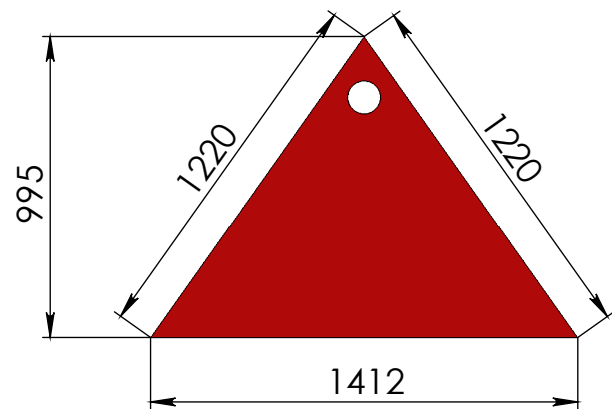


5x

60x

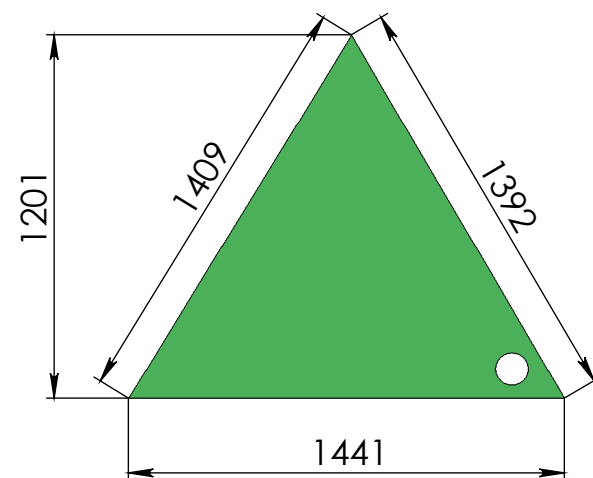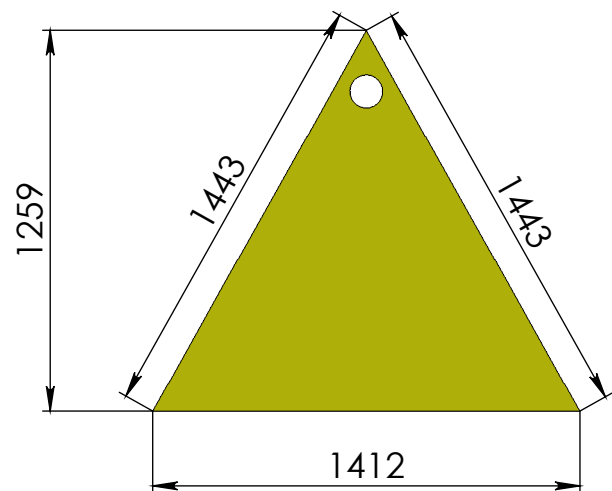


10x


5x

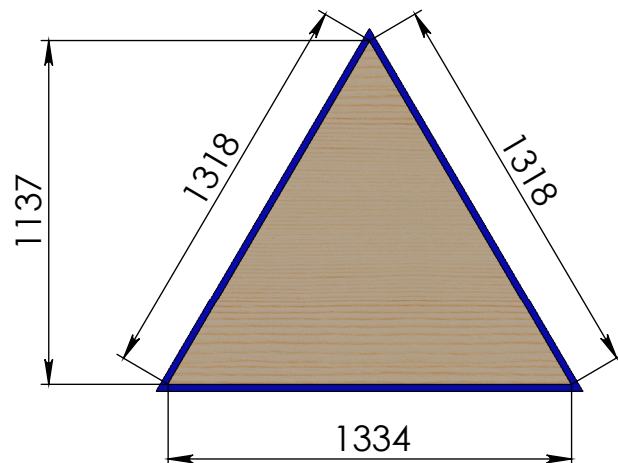

30x

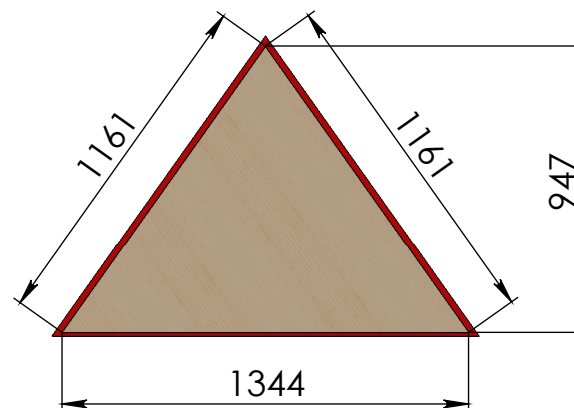

10x

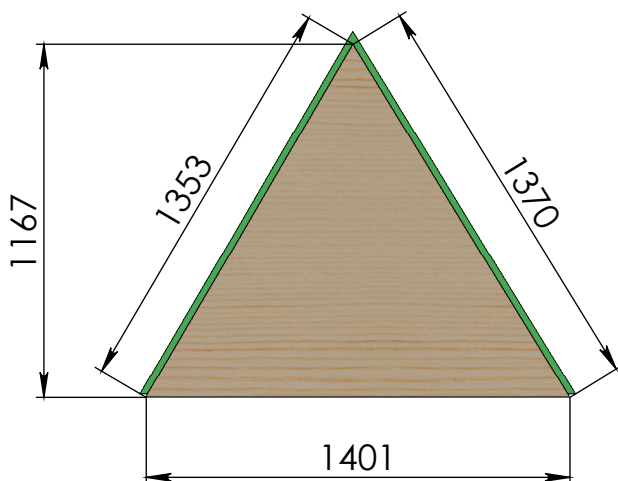

60x

