



Сегмент сферы -20 штук

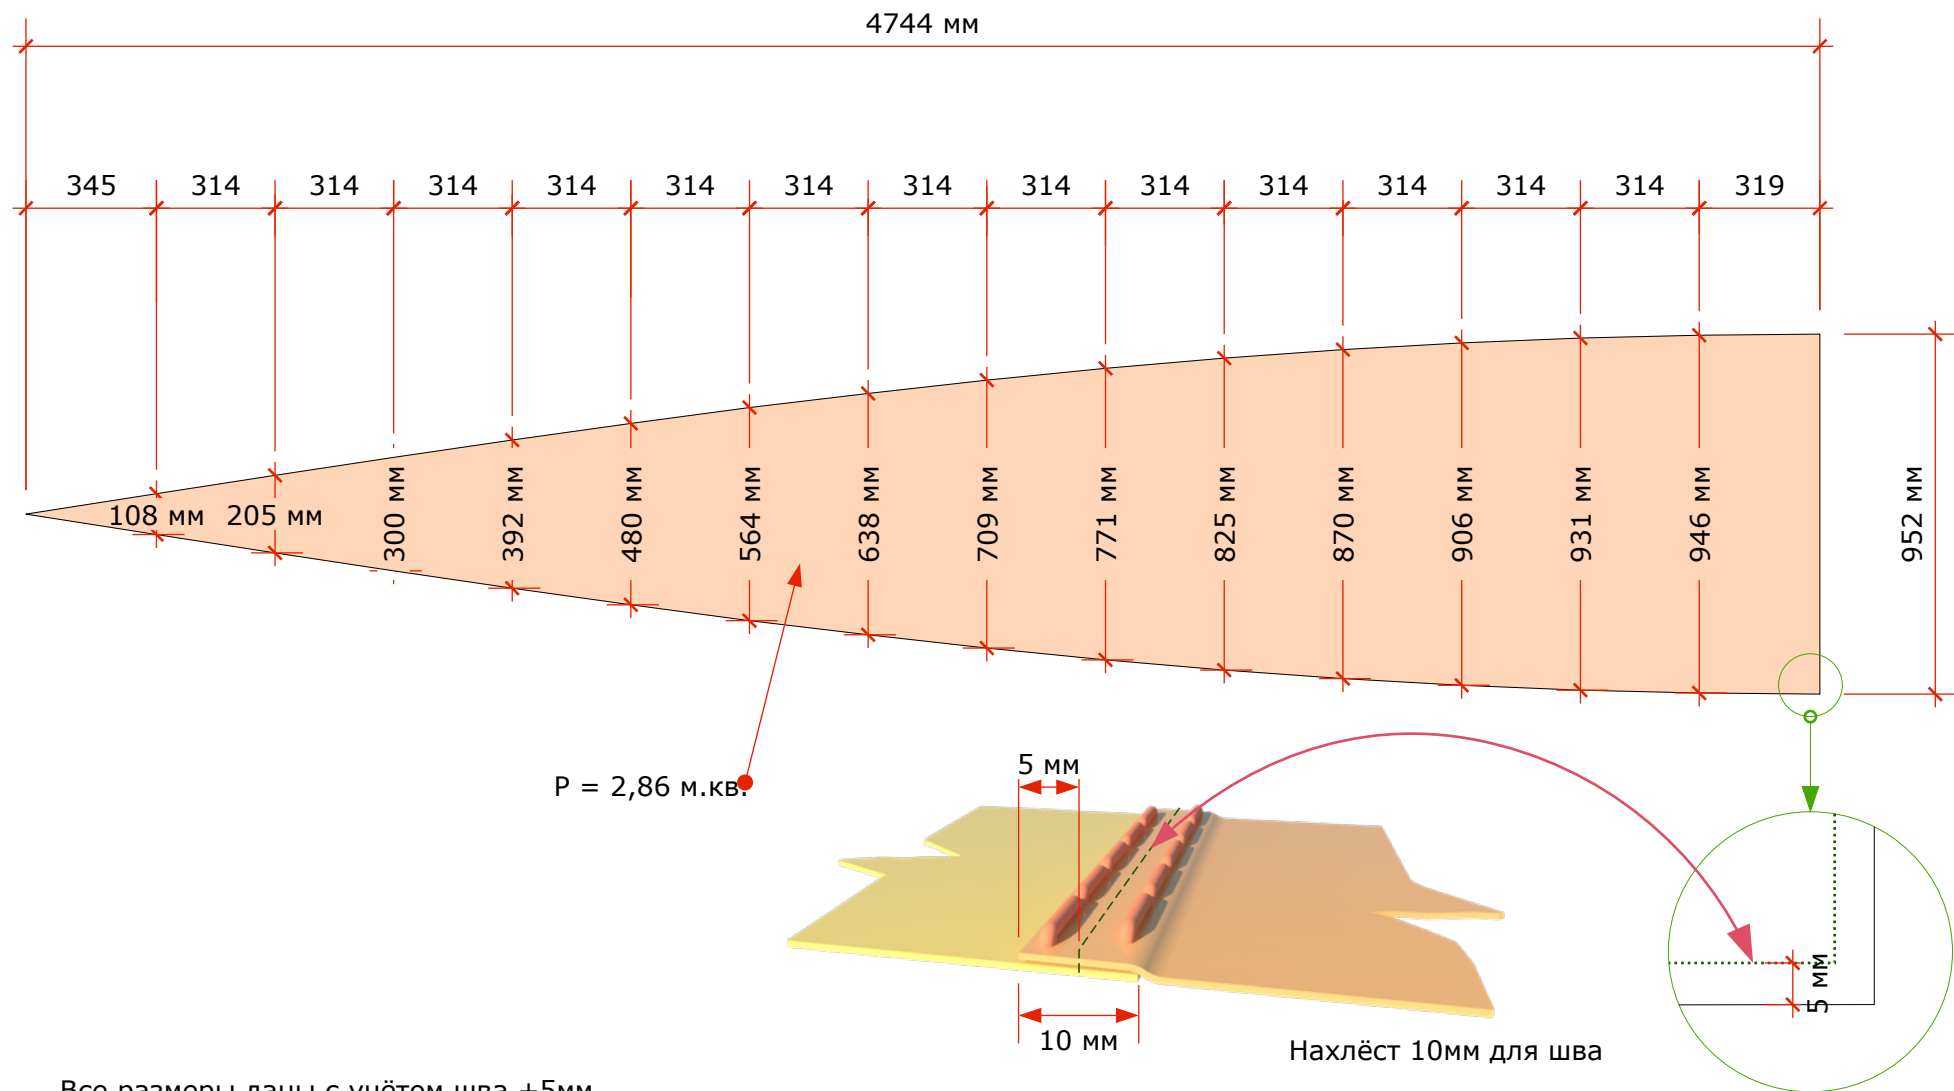


Сегмент сферы -20 штук

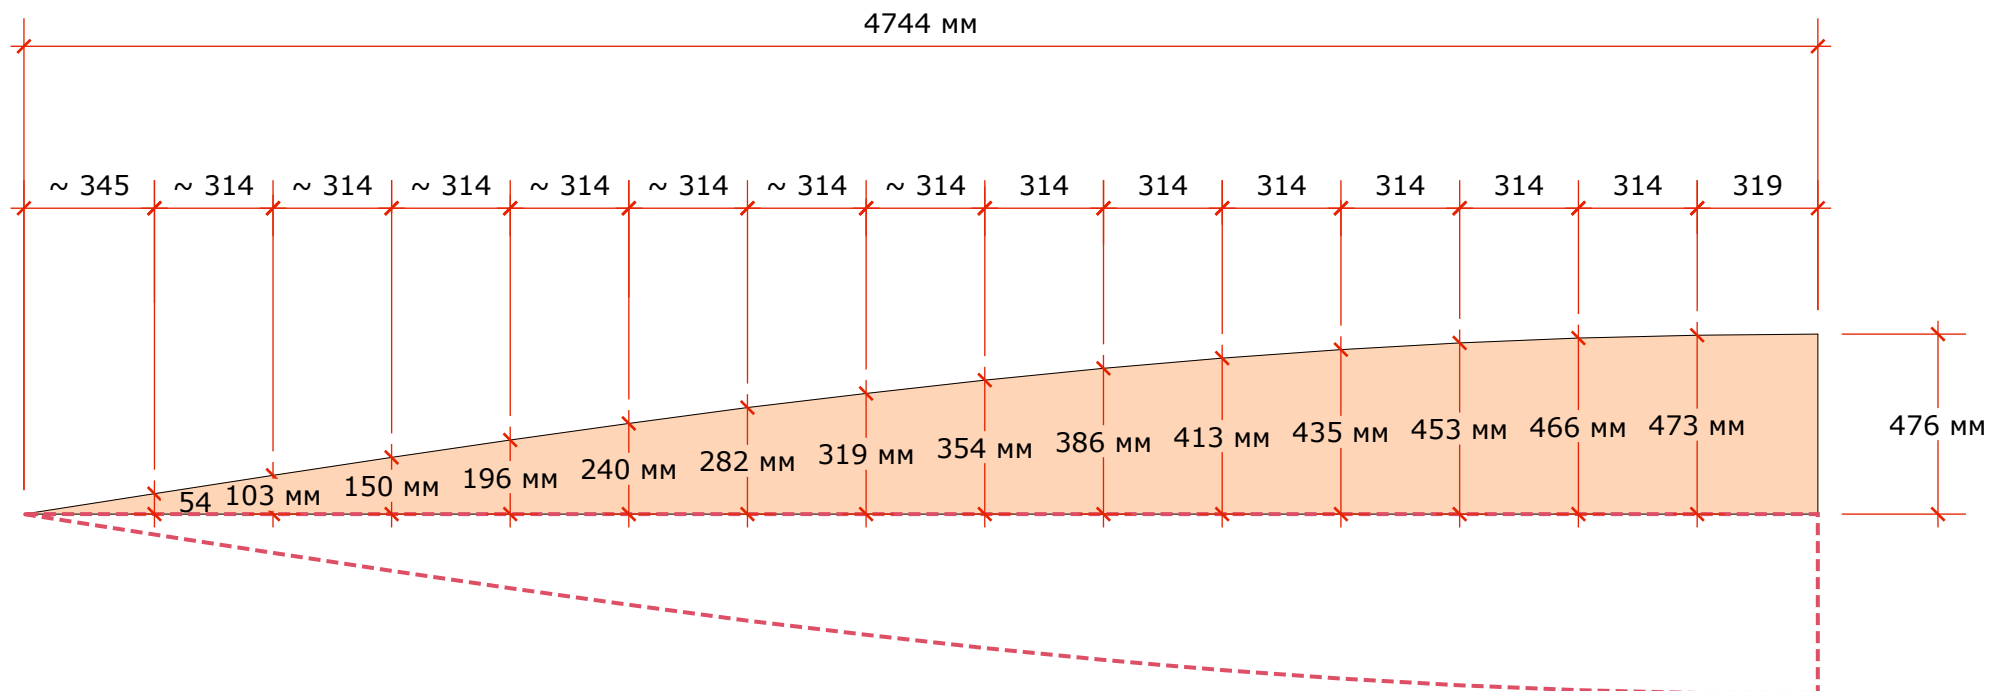



Все размеры даны с учётом шва +5мм

Заплата для сферы

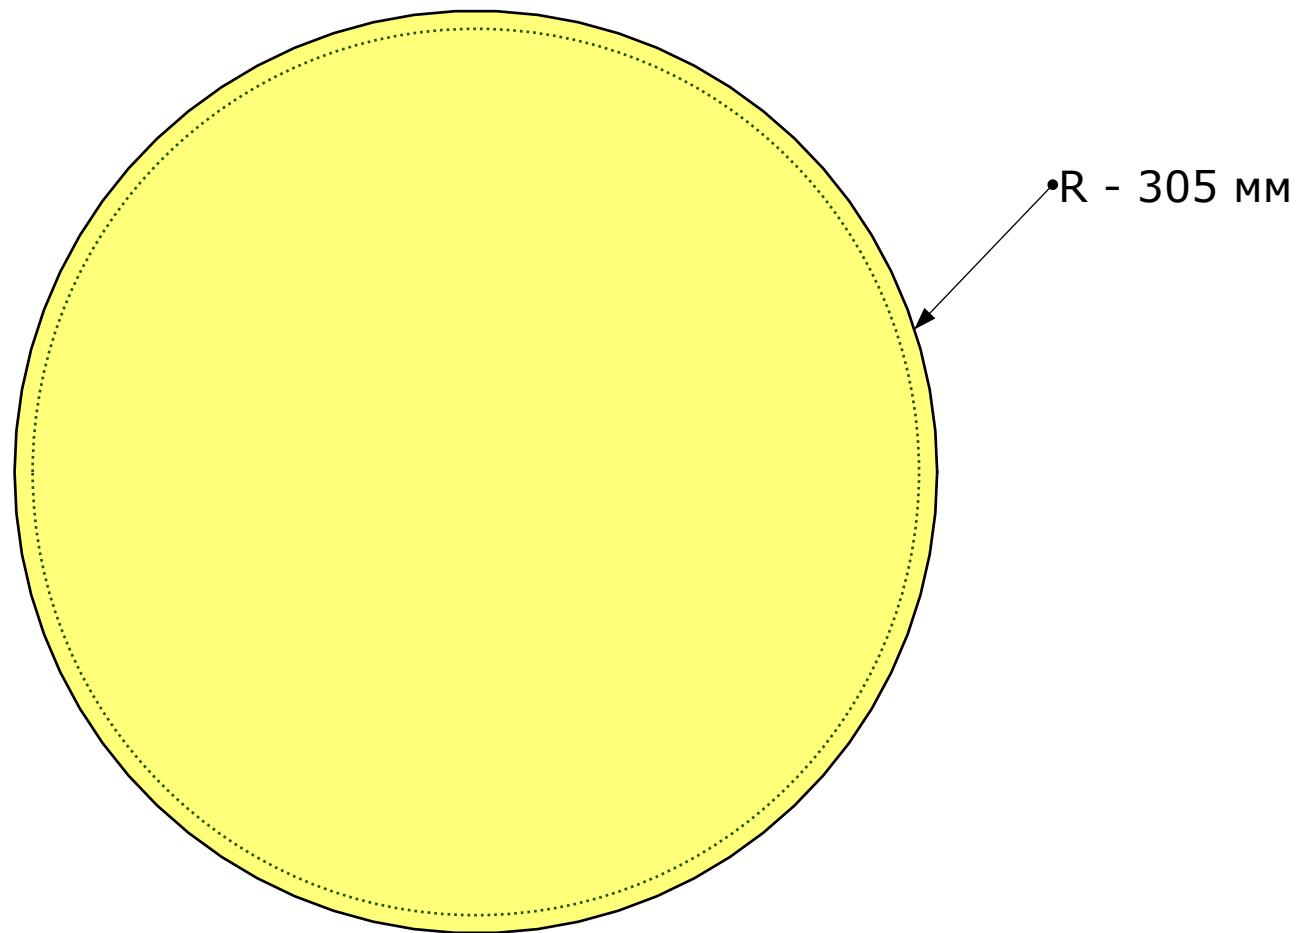


Способ крепления оболочки к фундаменту

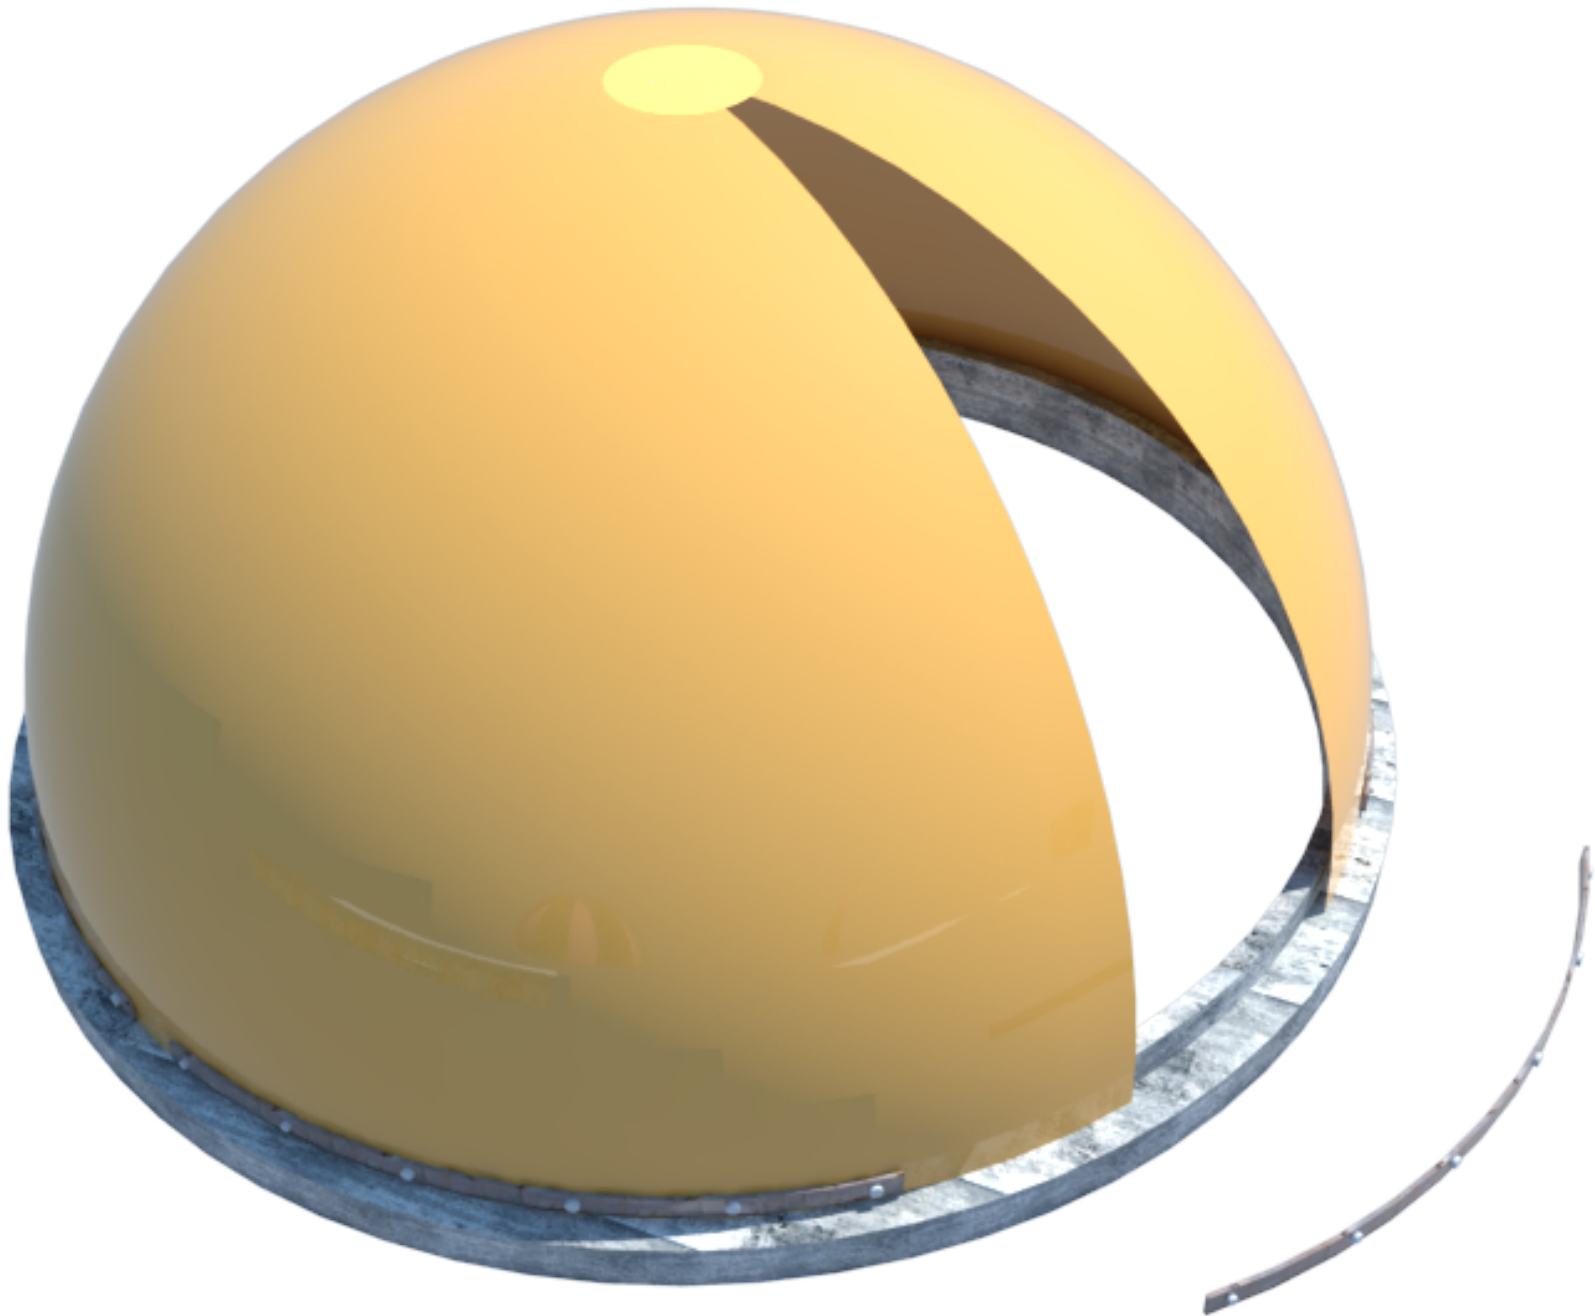

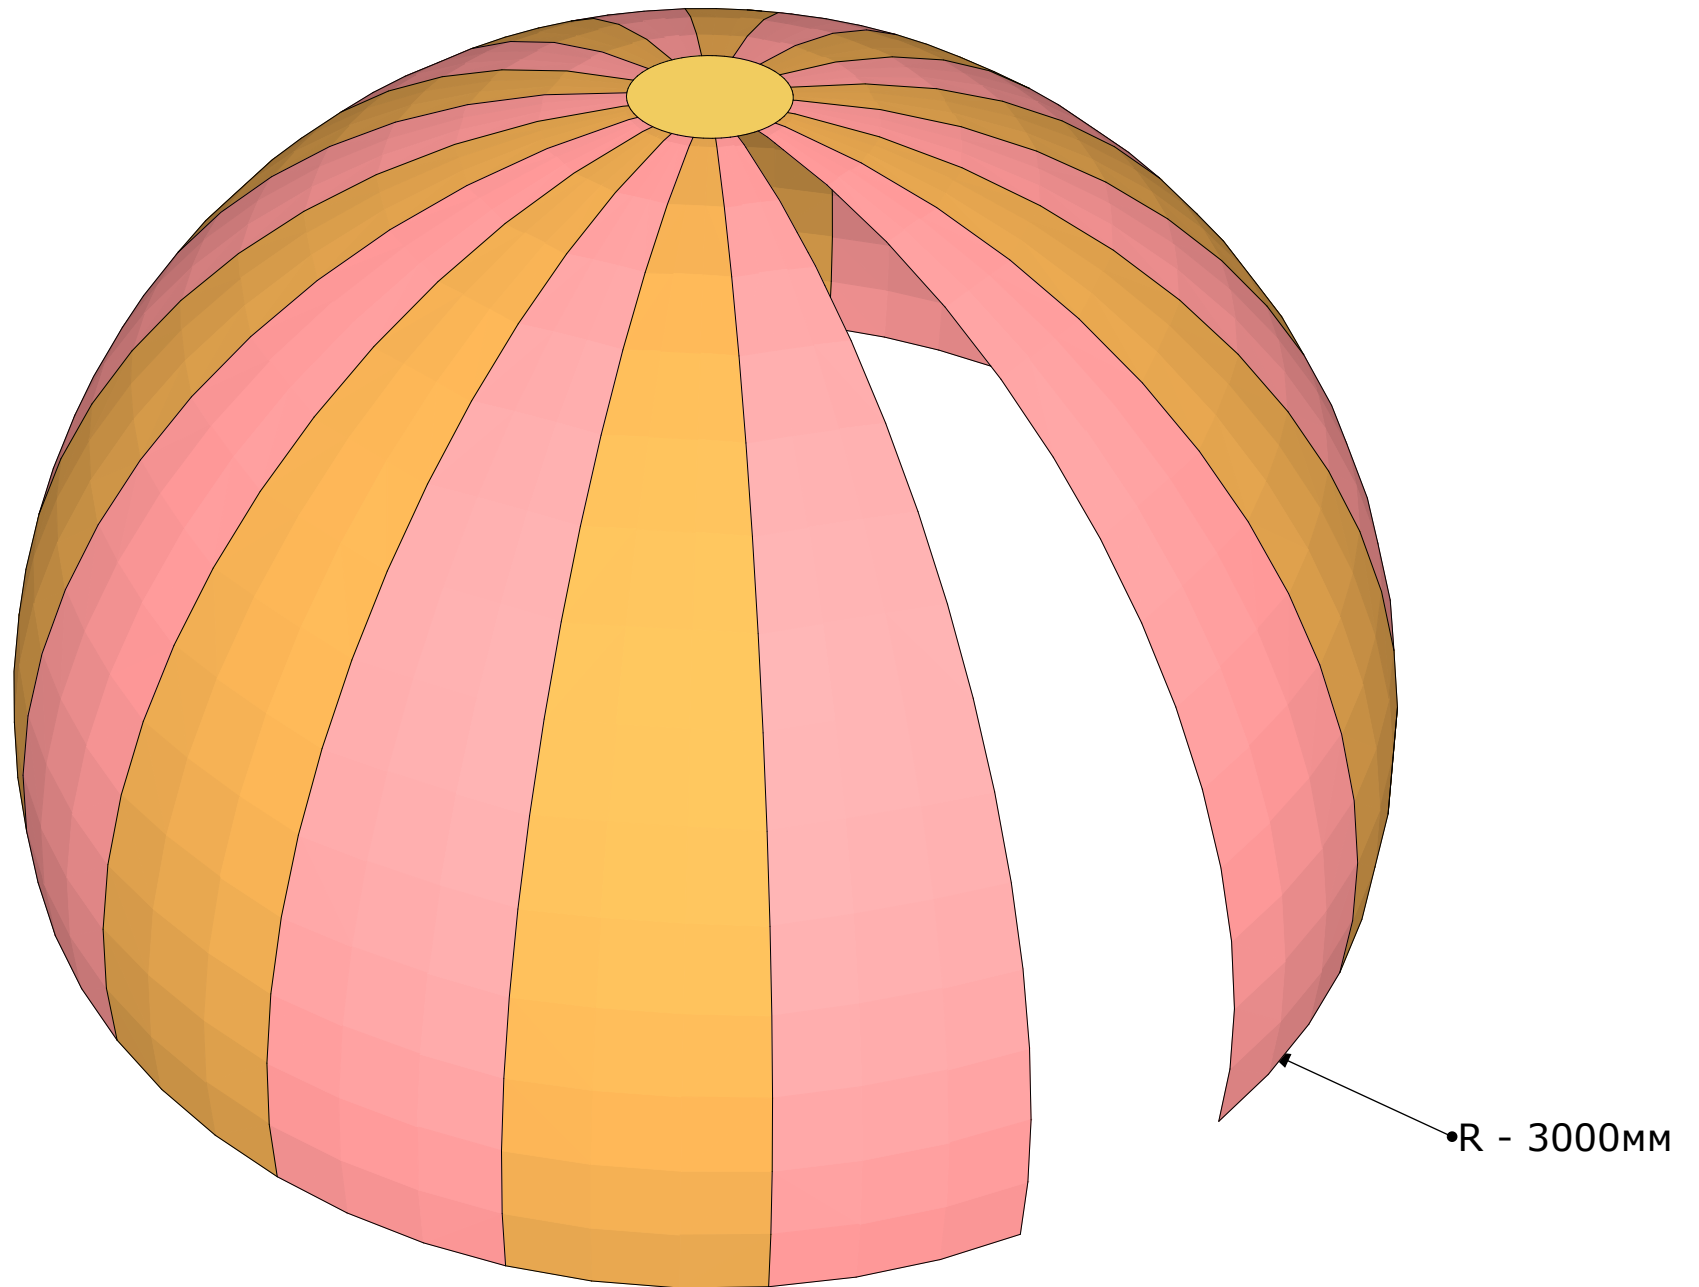

Раскрой полотна

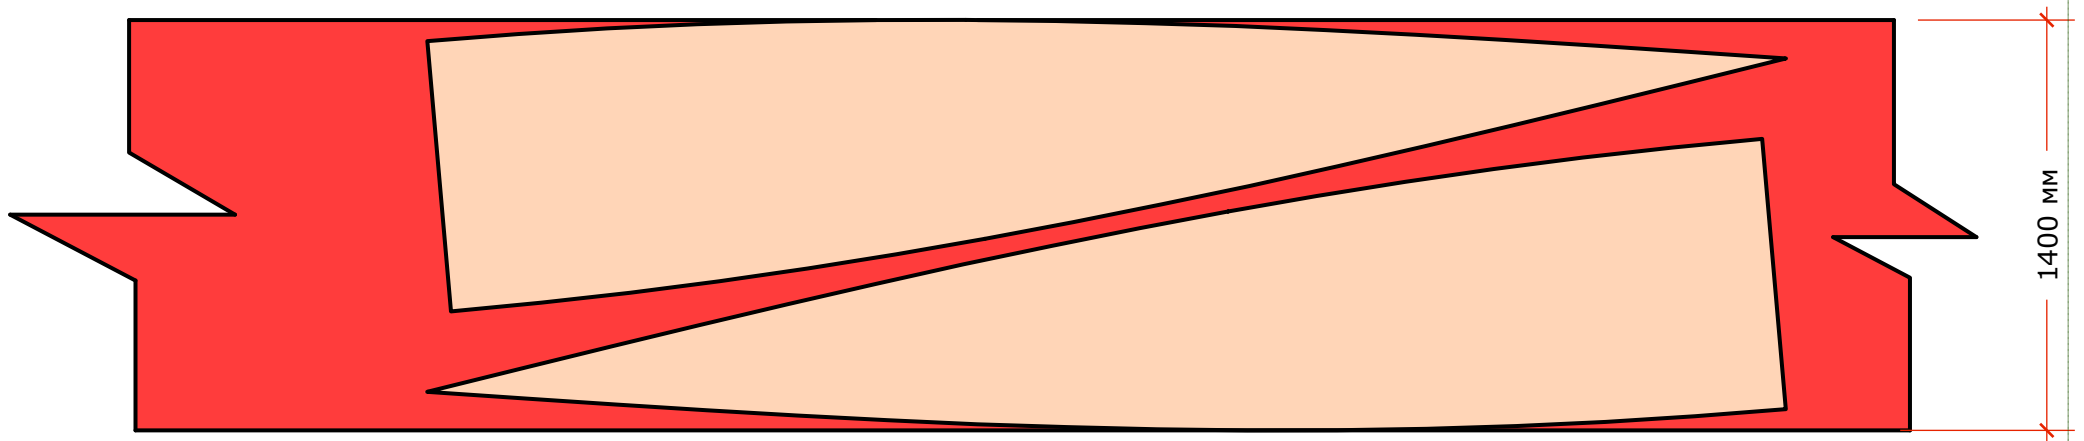

Отходов 12%