



## Сегмент сферы -14 штук

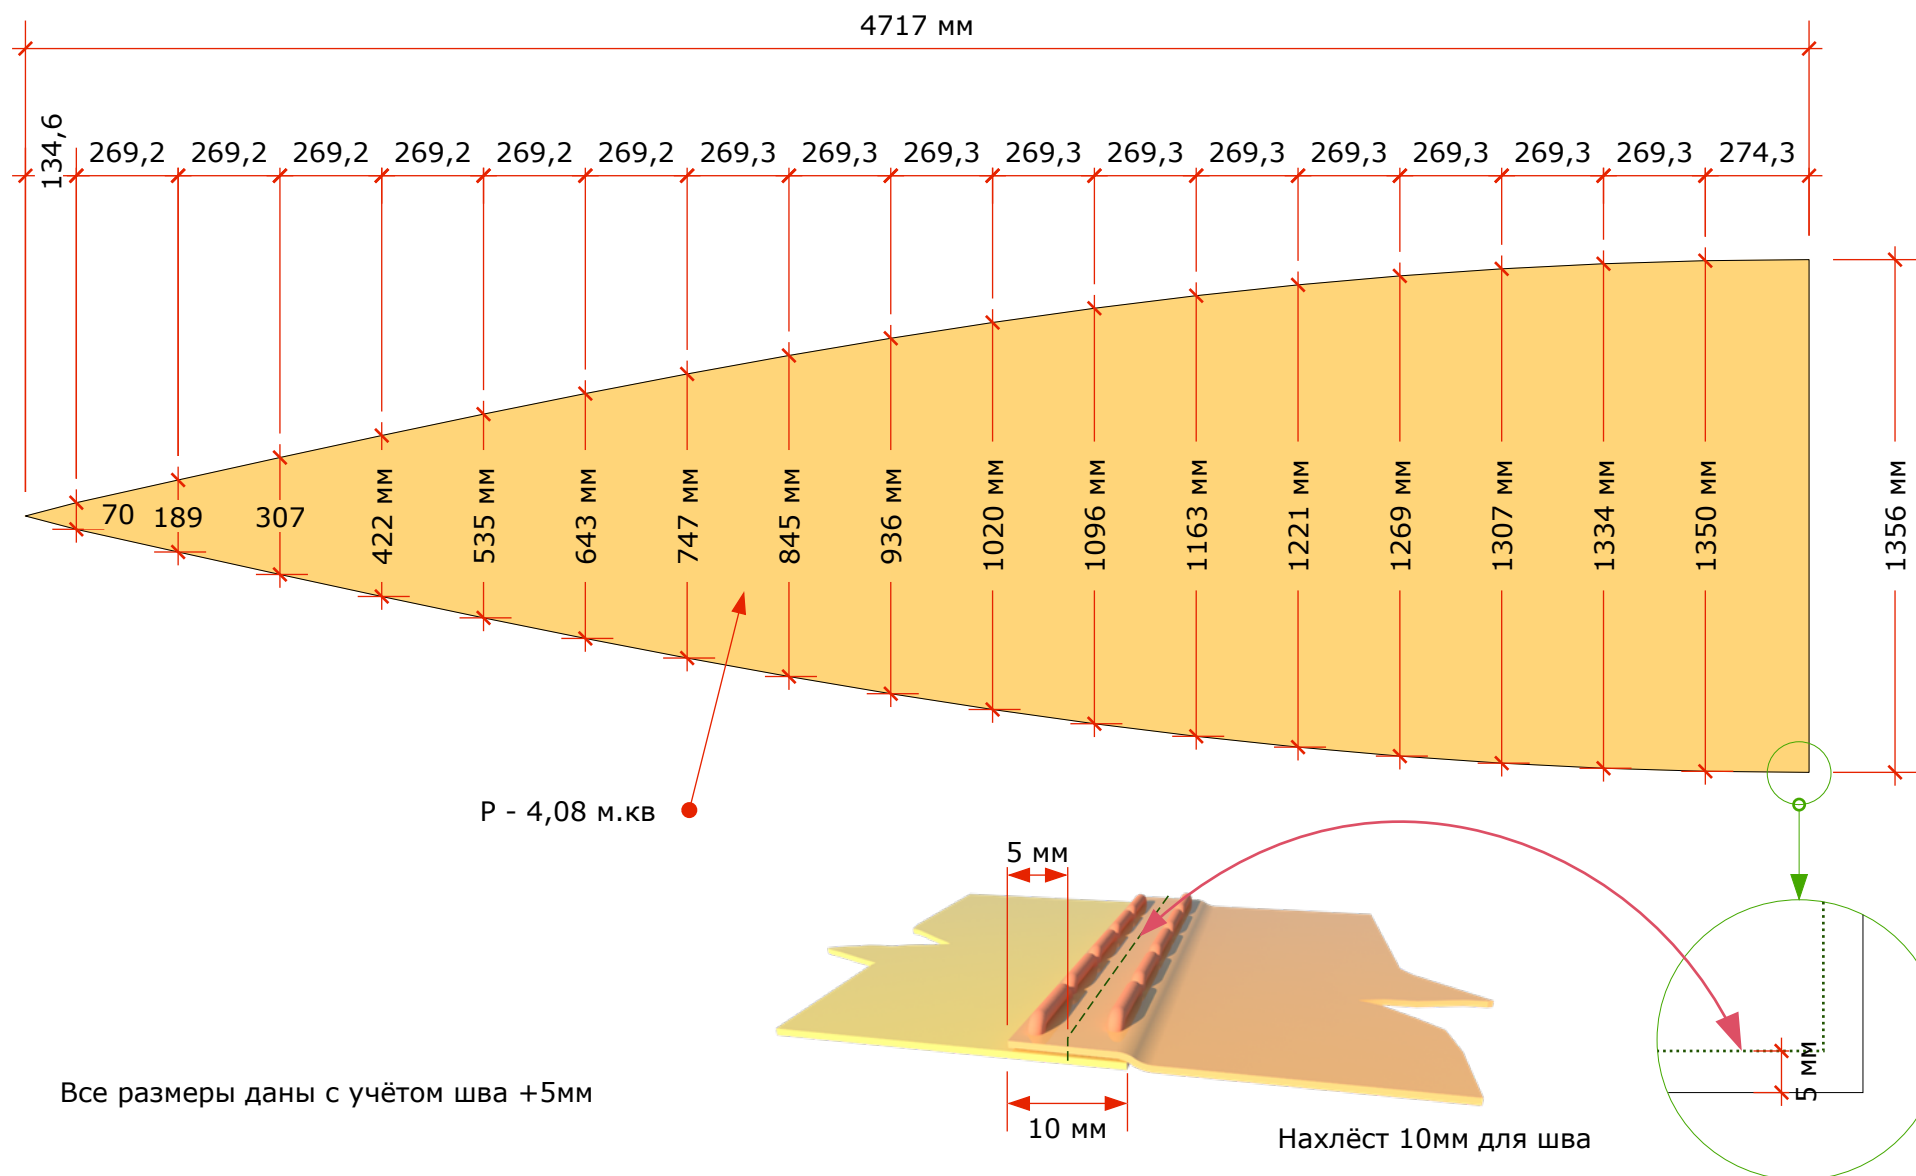


## Сегмент сферы -14 штук

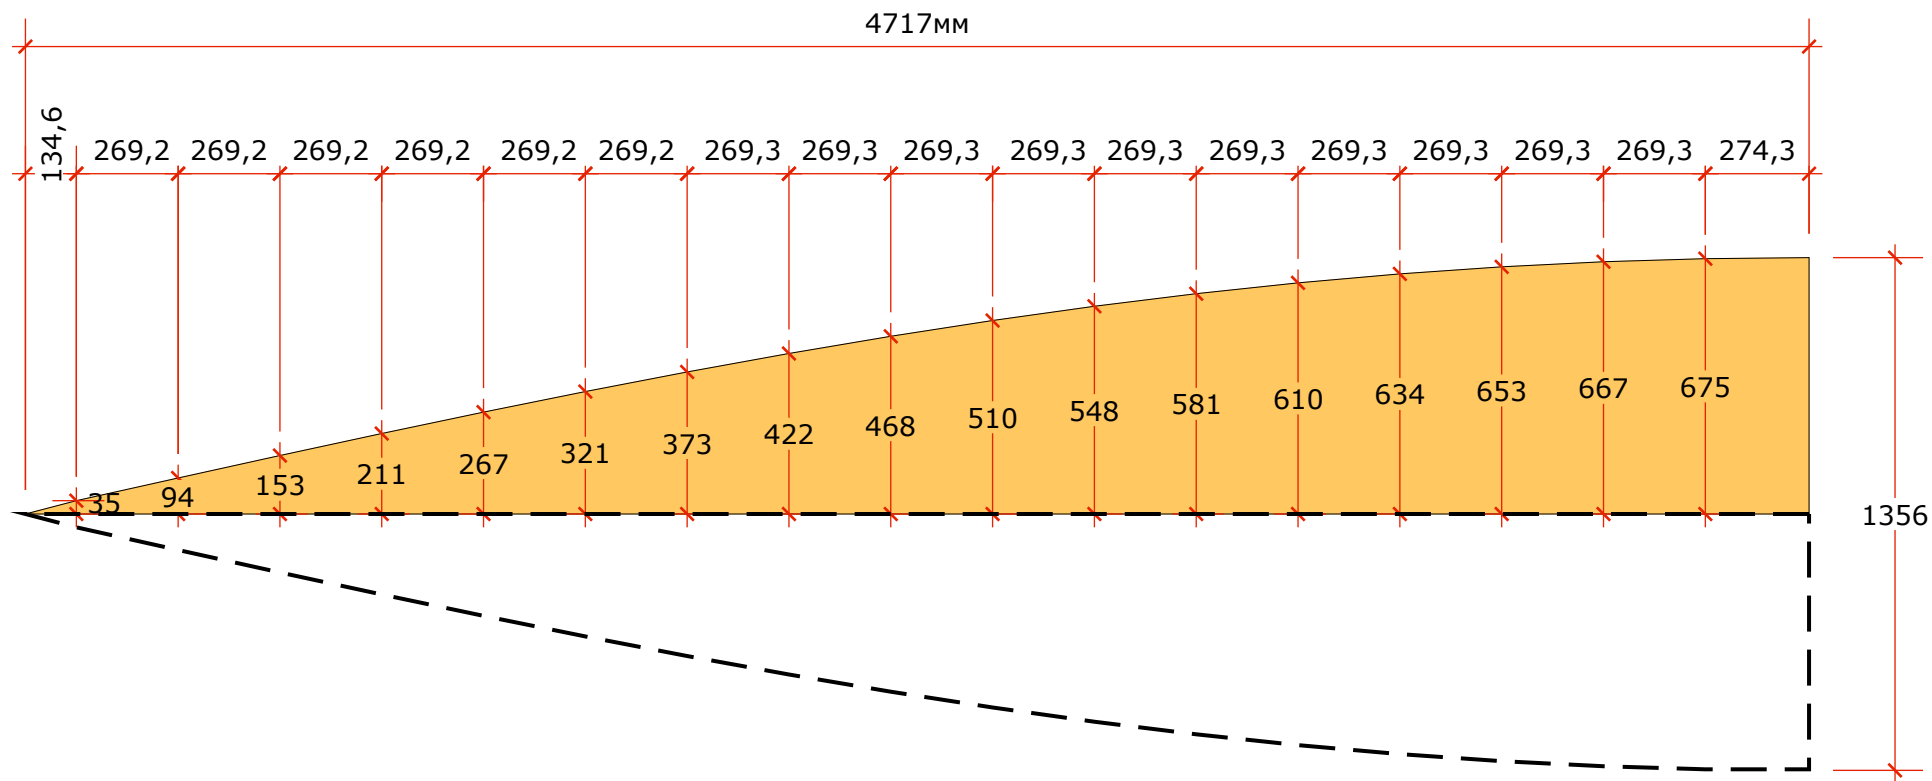




Все размеры даны с учётом шва +5мм

## Заплата для сферы

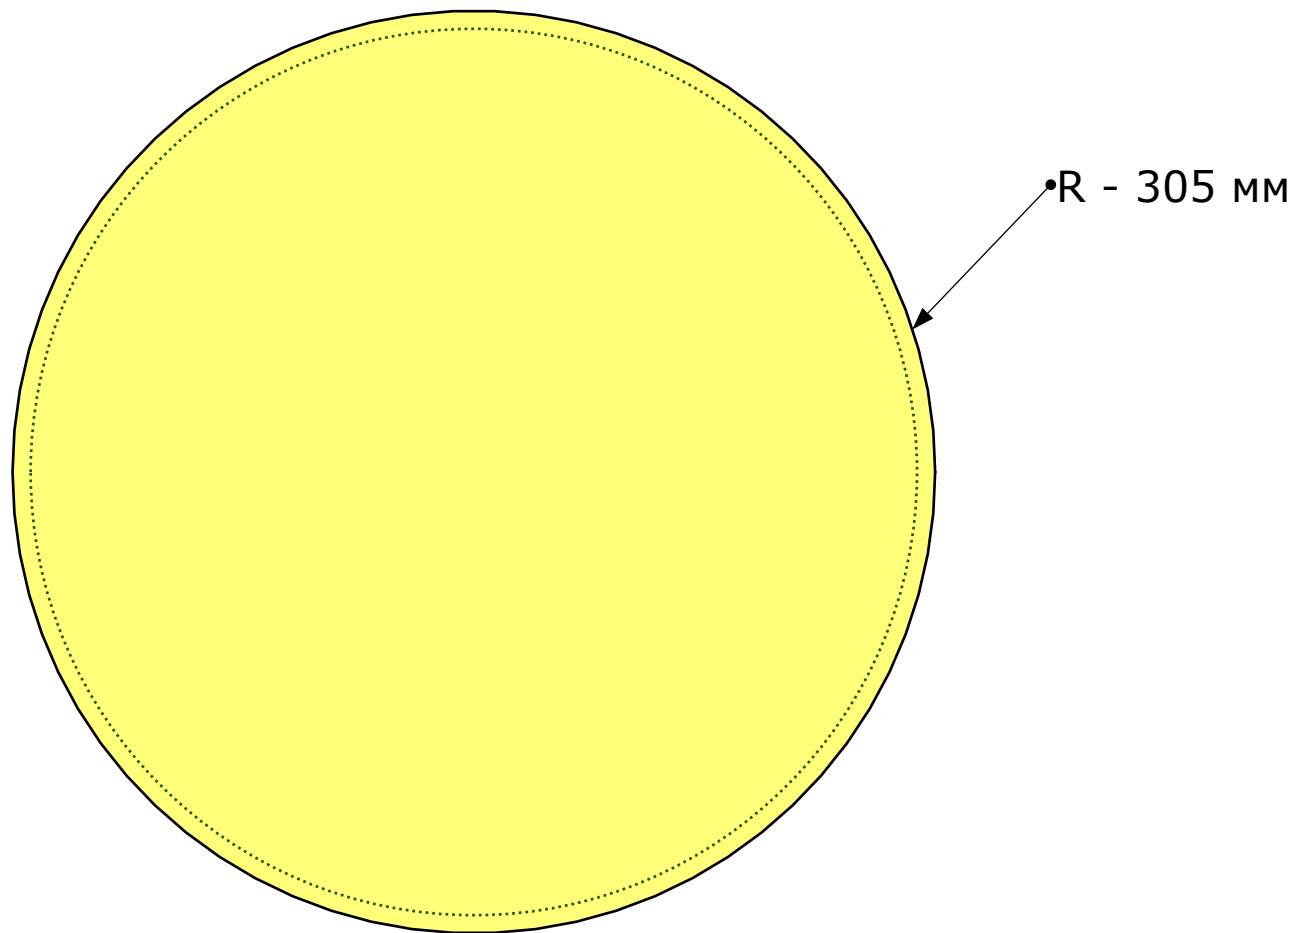


## Способ крепления оболочки к фундаменту

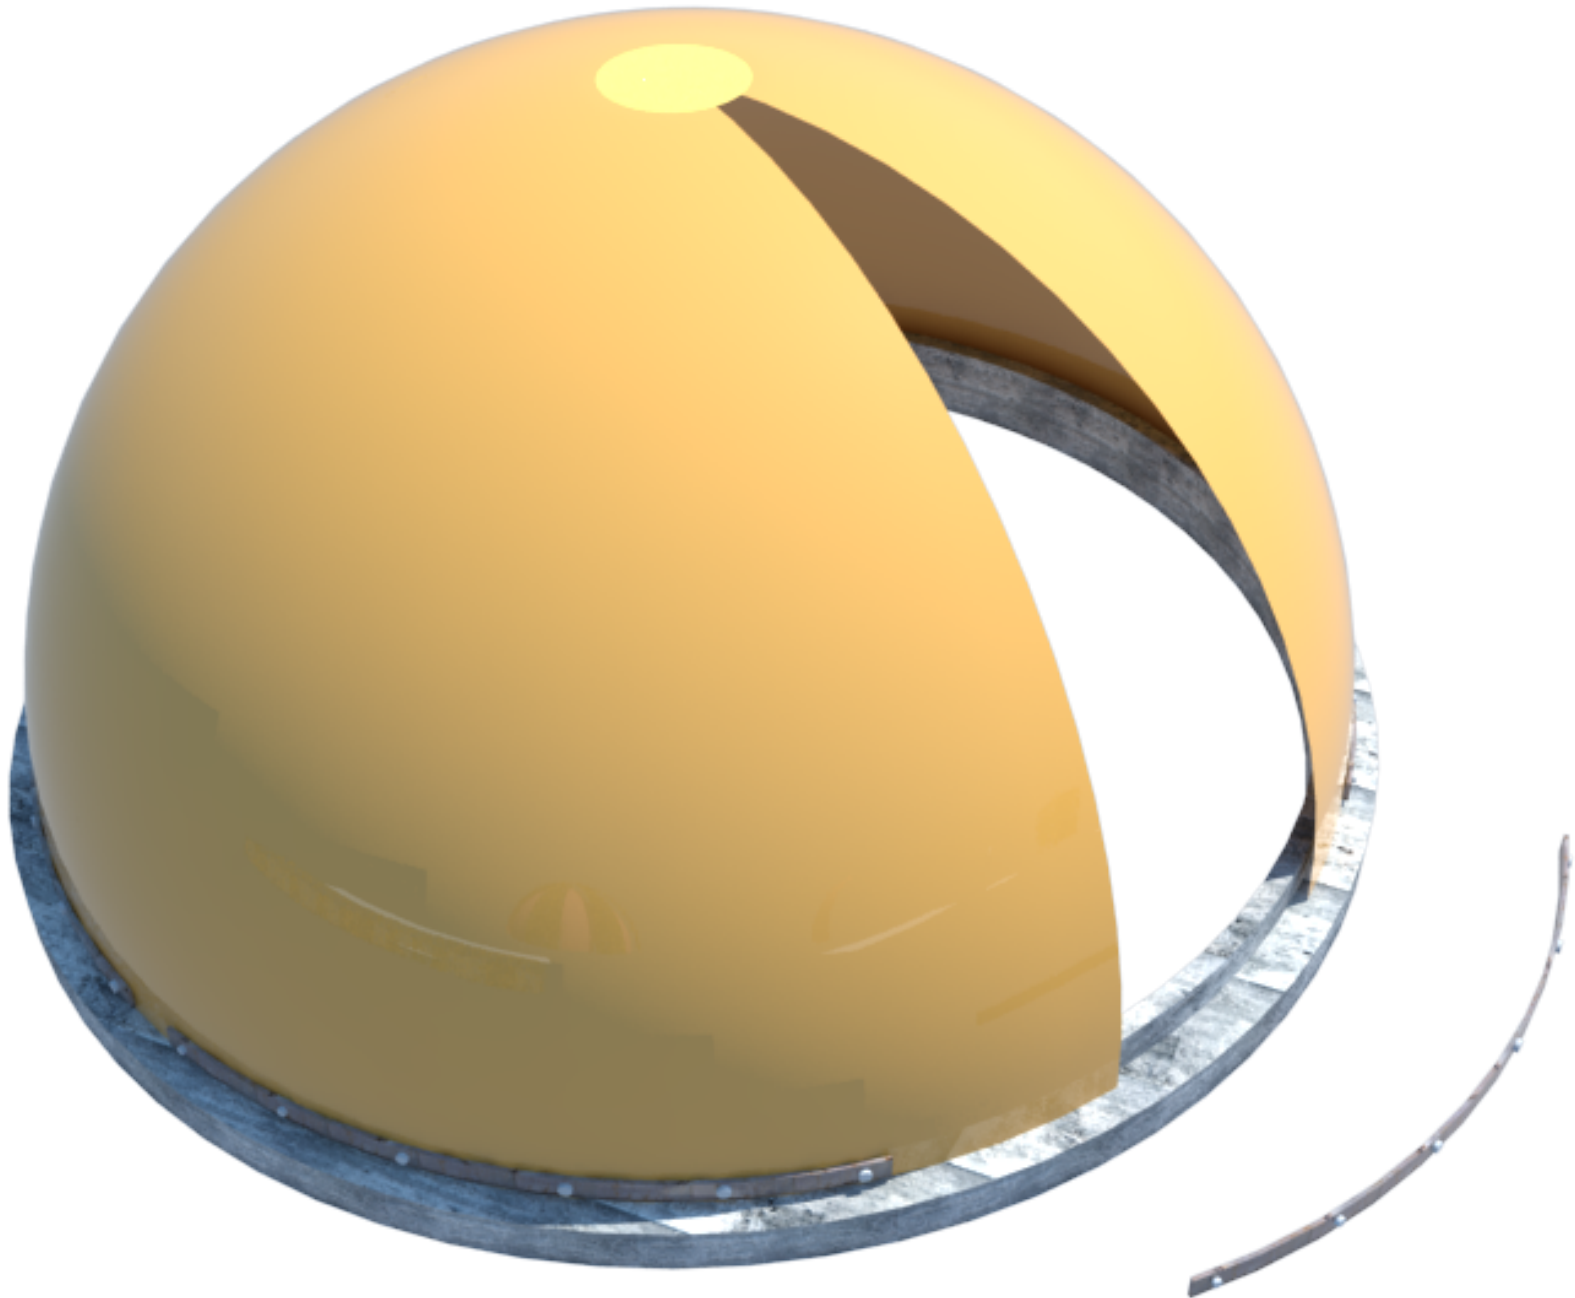

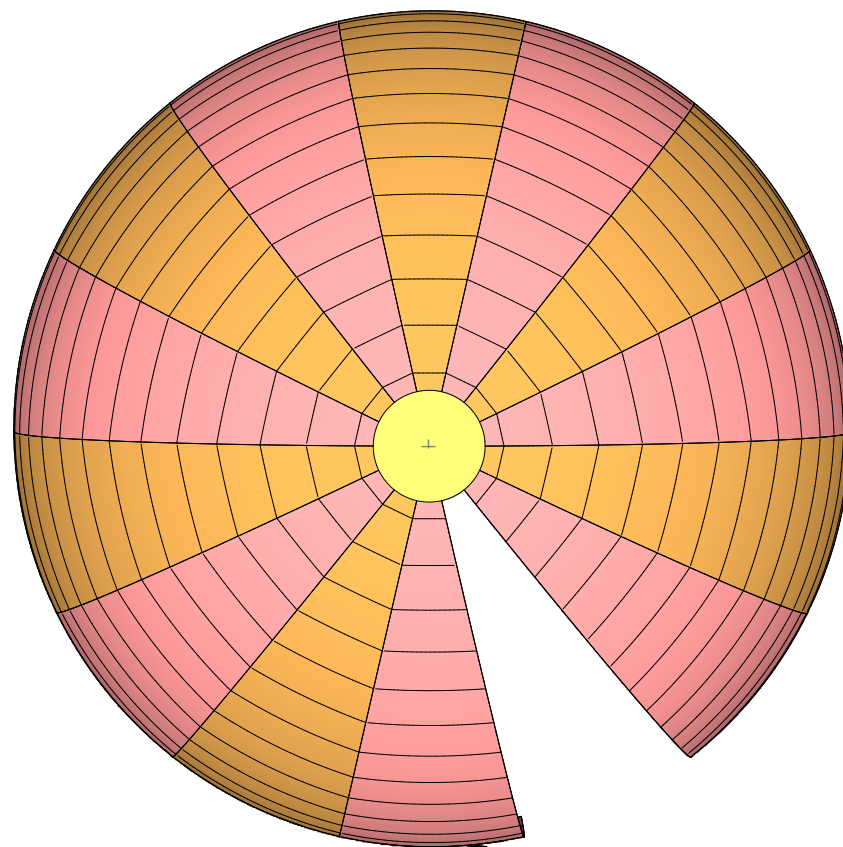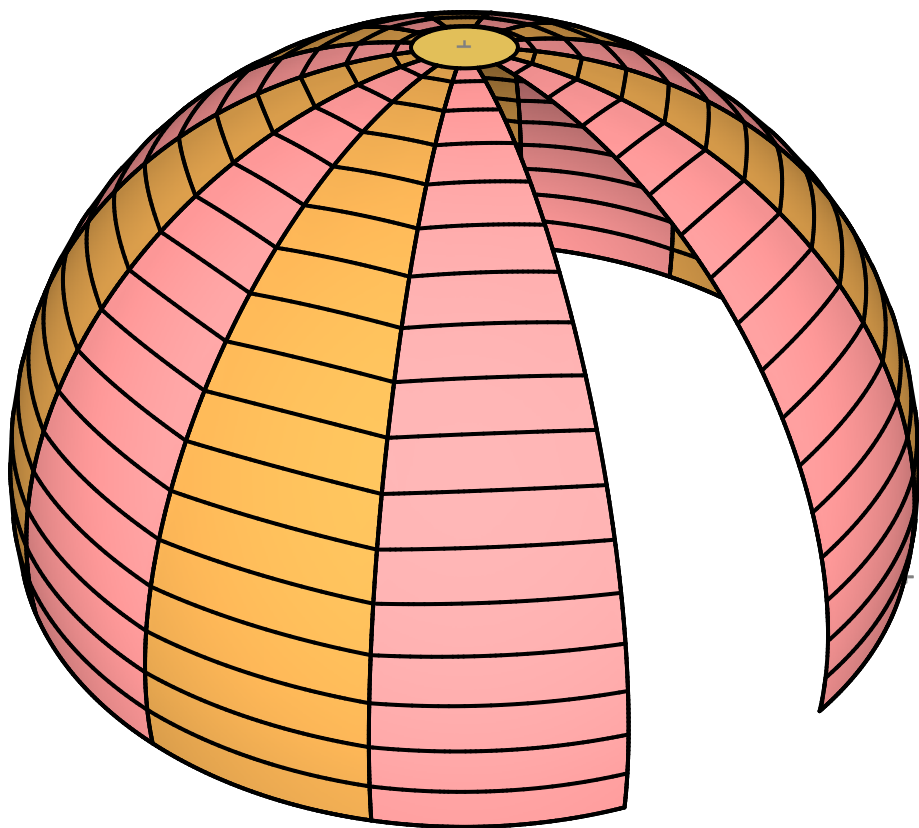

•R - 3000mm

## Раскрой полотна

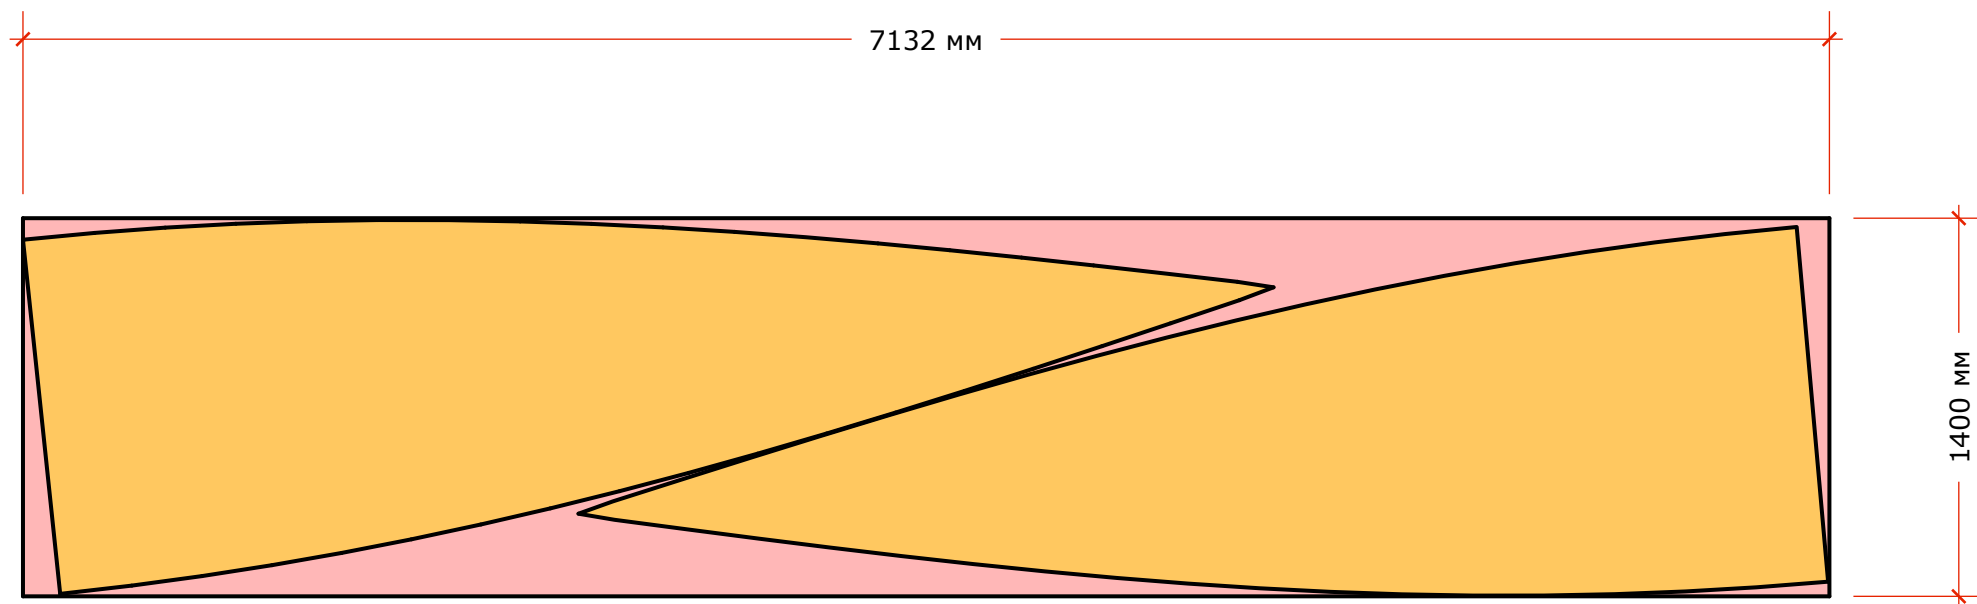

**Отходы - 18%**